


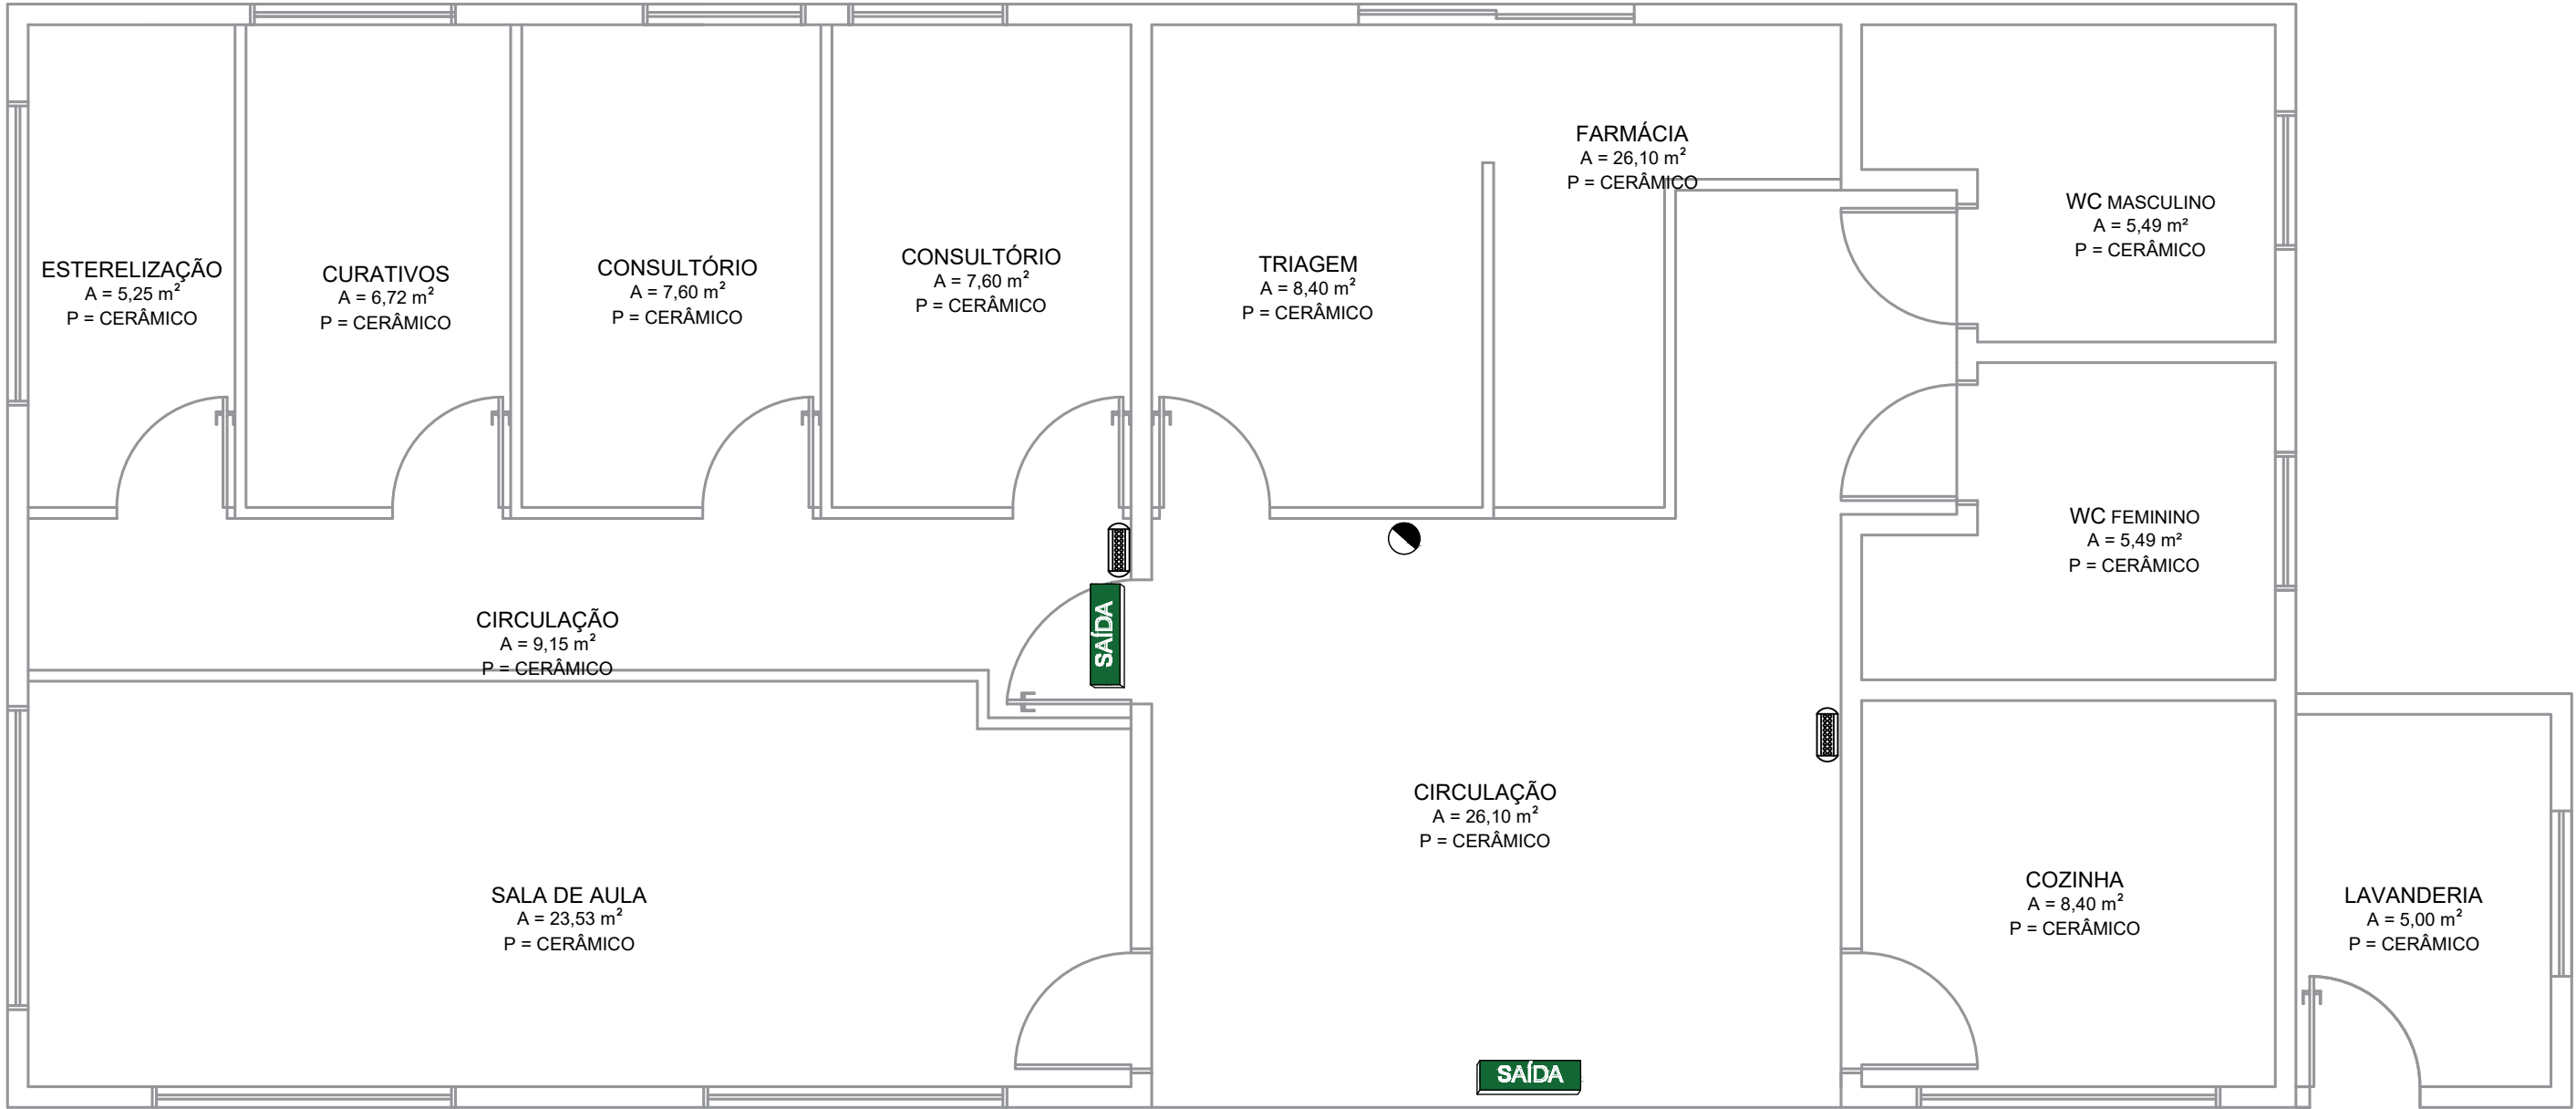

LEGENDA

	Extintor PQS-4kg
	Luminária de Emergência Bloco Autônomo 30 Leds
	SAÍDA Placa indicativa de SAÍDA

Revisão	Assunto	Data
00	Emissão inicial	16/05/2023



ESTADO DE SANTA CATARINA
PREFEITURA MUNICIPAL DE PORTO BELO

Projeto Reforma da Unidade de Saúde do Sertão do Valongo	Estatística R00
Local Rua Marcelino Caetano, Sertão do Valongo, Porto Belo - SC, 88210-000	Município Porto Belo - SC
Assunto Planta Baixa, Legenda	Prefeitura Municipal JOEL ORLANDO LUCINDA Prefeito Municipal
Desenho WILIAN	Resp. Técnico WILIAN LEANDRO PAULINO AULER:06138283996 Eng. Civil - CREA/SC 159085-4
Folha 01/01	Assinado de forma digital por WILIAN LEANDRO PAULINO AULER:06138283996 Dados: 2023.05.16 14:36:48 -03'00'