



PLANTA DE SINALIZAÇÃO

ESC. 1/750

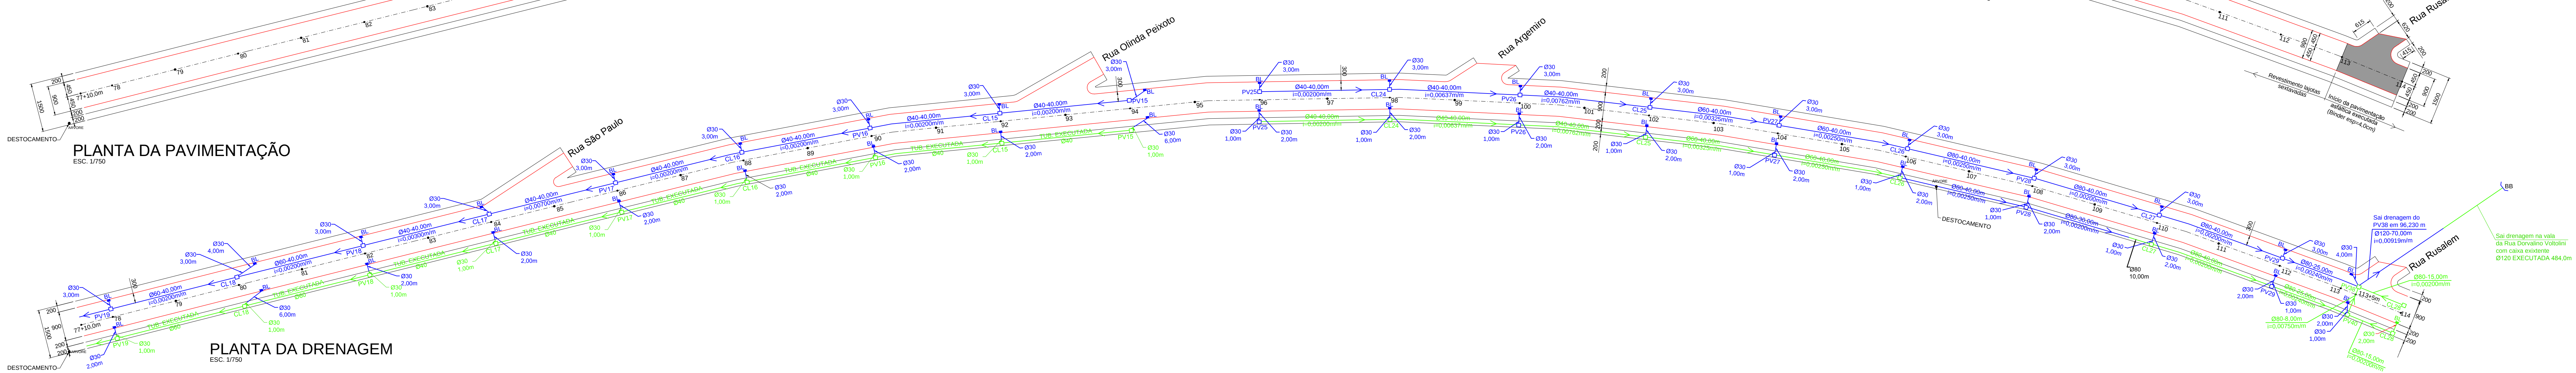


PLANTA DA PAVIMENTAÇÃO

ESC. 1/750

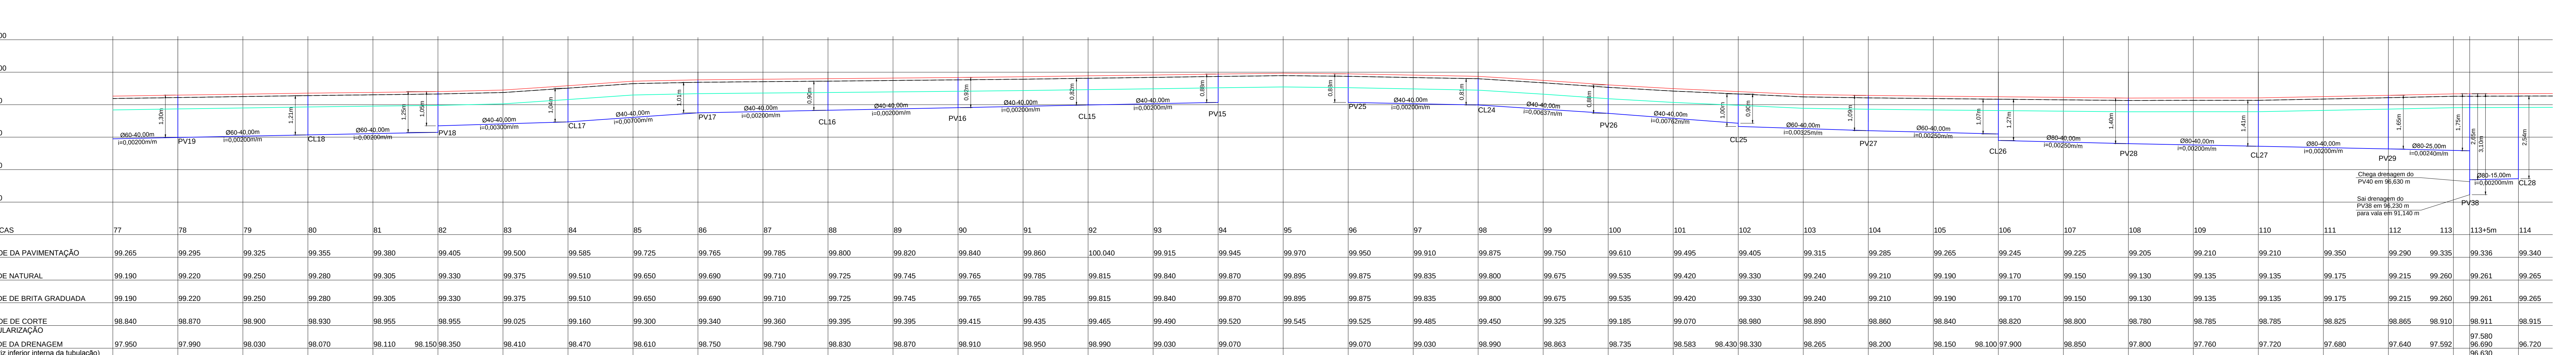

PLANTA DA DRENAGEM

ESC. 1/750

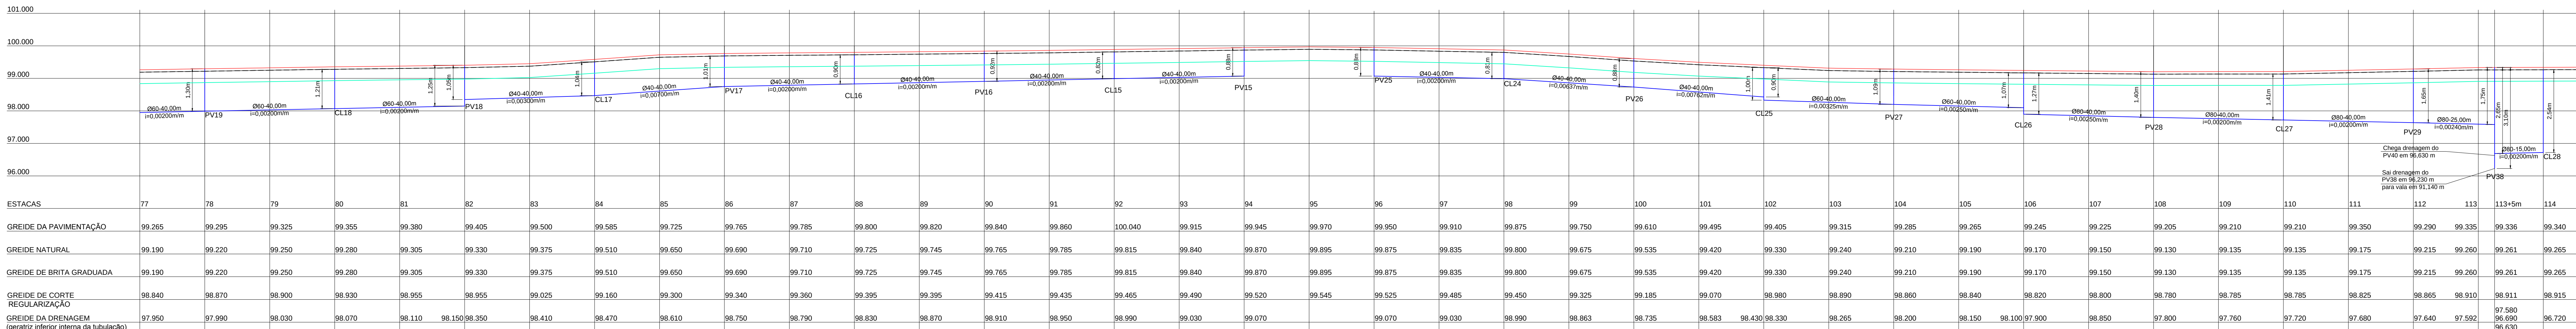


PERFIL LONGITUDINAL

ESC. HORIZONTAL: 1/750

ESC. VERTICAL: 1/75

ESTACAS: 77+10,00m a 114

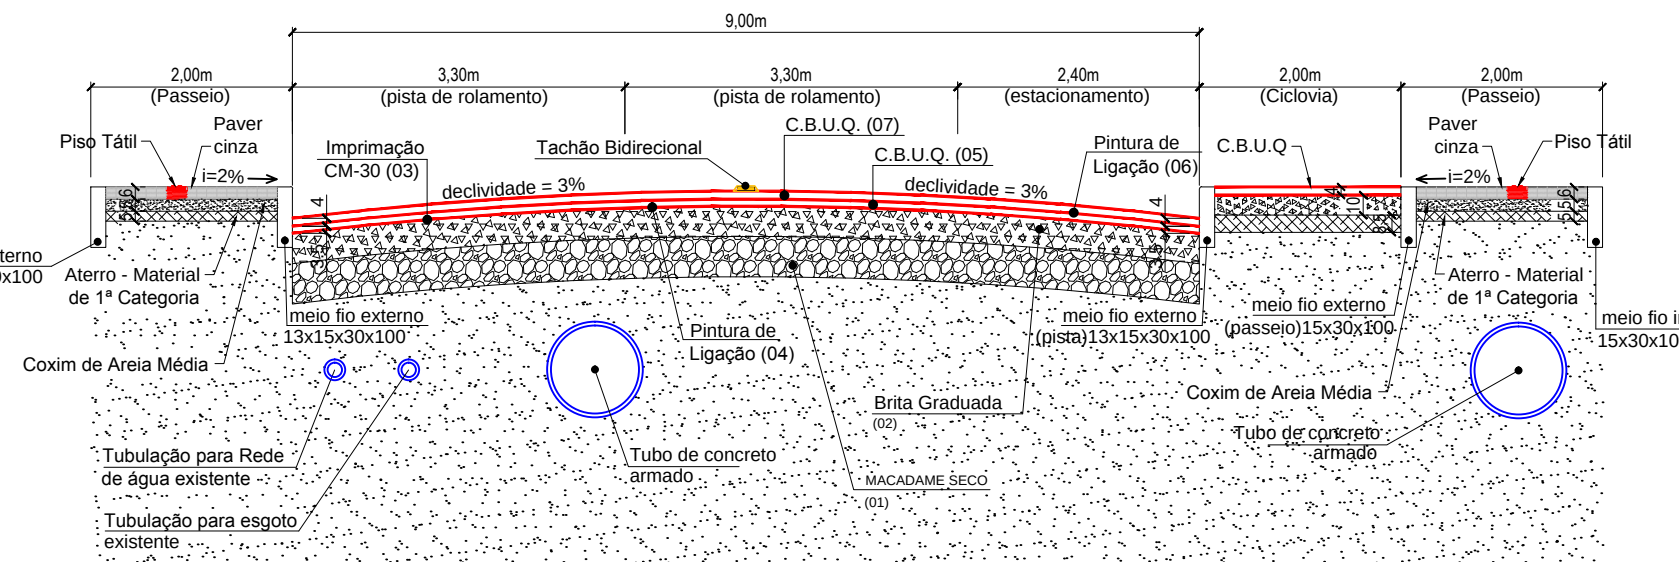

SEÇÃO TRANSVERSAL TIPO - TRECHO 1

ESCALA

Horizontal: 1/75


Vertical: 1/37,5

	DESCRIÇÃO DOS MATERIAIS	LARGURA	ESPESURA
01	CAMADA DE MACADAME SECO	9,00	0,20
02	CAMADA DE BRITA GRADUADA	9,00	0,15
03	IMPRIMAÇÃO - CM-30	9,00	1,2 lit/m²
04	PINTURA DE LIGAÇÃO - RR-2C - EMULSAO ASFALTICA	9,00	0,8 a 1,0 lit/m²
05	C.B.U.Q. (CONCR. ASFALTICO USINADO A QUENTE)	9,00	0,035
06	PINTURA DE LIGAÇÃO - RR-2C - EMULSAO ASFALTICA	9,00	0,8 a 1,0 lit/m²
07	C.B.U.Q. (CONCR. ASFALTICO USINADO A QUENTE)	9,00	0,040

DETALHE DO MEIO-FIO

SEM ESCALA

4x meio 20MPA

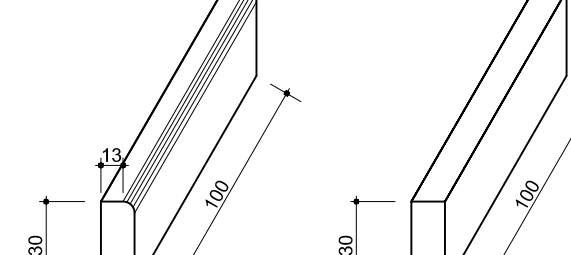

MEIO-FIO EXTERNO

MEIO-FIO INTERNO

Legenda

- Limite / Greide da Pavimentação / Linha de Meio-Fio externo
- Linha da Ciclovia
- Linha de Meio-Fio externo / interno (a executar)
- Greide Natural
- Greide Brita Graduado
- Greide Corte e/ou Regularização (Macadame Seco)
- Estacas - (de 20 em 20 metros)
- Exo do Pavimento
- Drenagem existente
- Drenagem a executar
- BL - Boca de Lobo a executar
- P.V.C.L. - Poço de Visita / Caixa de Ligação a executar
- Sentido das águas da Drenagem
- Drenagem executada
- P.V.C.L. - Poço de Visita / Caixa de Ligação executada
- BL - Boca de Lobo executada
- Estacas - (de 20 em 20 metros)
- Ciclovia executada (Binder esp. = 3,5cm)
- Ciclovia executada esp. = 4,0cm)
- Pavimentação executada (Capa de rolamento esp. = 4,0cm)
- Passeio em paver, látex, meio fio (a executar)
- Passeio em paver, látex, meio fio (existentes)

NOTAS:

- TODAS AS LIGAÇÕES DE BOCAS DE LOBO SERÃO COM Ø30.
- TODAS AS OBRAS DE DRENAGEM PLUVIAL SERÃO EXECUTADAS DENTRO DA FAIXA DE DOMÍNIO DA VIA PÚBLICA.

4	Reprogramação 4	02/2020	RAK
3	Reprogramação 3	09/2019	RAK
Revisão	Descrição	Data	Responsável
AMFRI - ASSOCIAÇÃO DOS MUNICÍPIOS DA REGIÃO DA FOZ DO RIO ITAJAI Rua Luz Lopes Gonzaga, nº 1655 - Bairro São Vicente - Itajaí-SC - CREA/SC nº 050968-D			
Estado de Santa Catarina Prefeitura Municipal de Porto Belo			
Projeto: Pavimentação Asfáltica com Dren. Pluvial Calçadas com Acessibilidade e Ciclovia Local: Governador Celso Ramos - Trecho 1 Bairro Perequê - Porto Belo-SC			
Controlado de obra: Planta de sinalização, pavimentação, drenagem, perfil longitudinal, seção transversal, detalhes			
Estacas: 77+10,00m a 114			
Projeto: Prefeitura Municipal		Projeto: Prefeitura Municipal	
Emerson Luciano Stein Prefeito Municipal		Rubens Adriano Kinaipp Engrº Civil-CREA/SC 086389-3	