

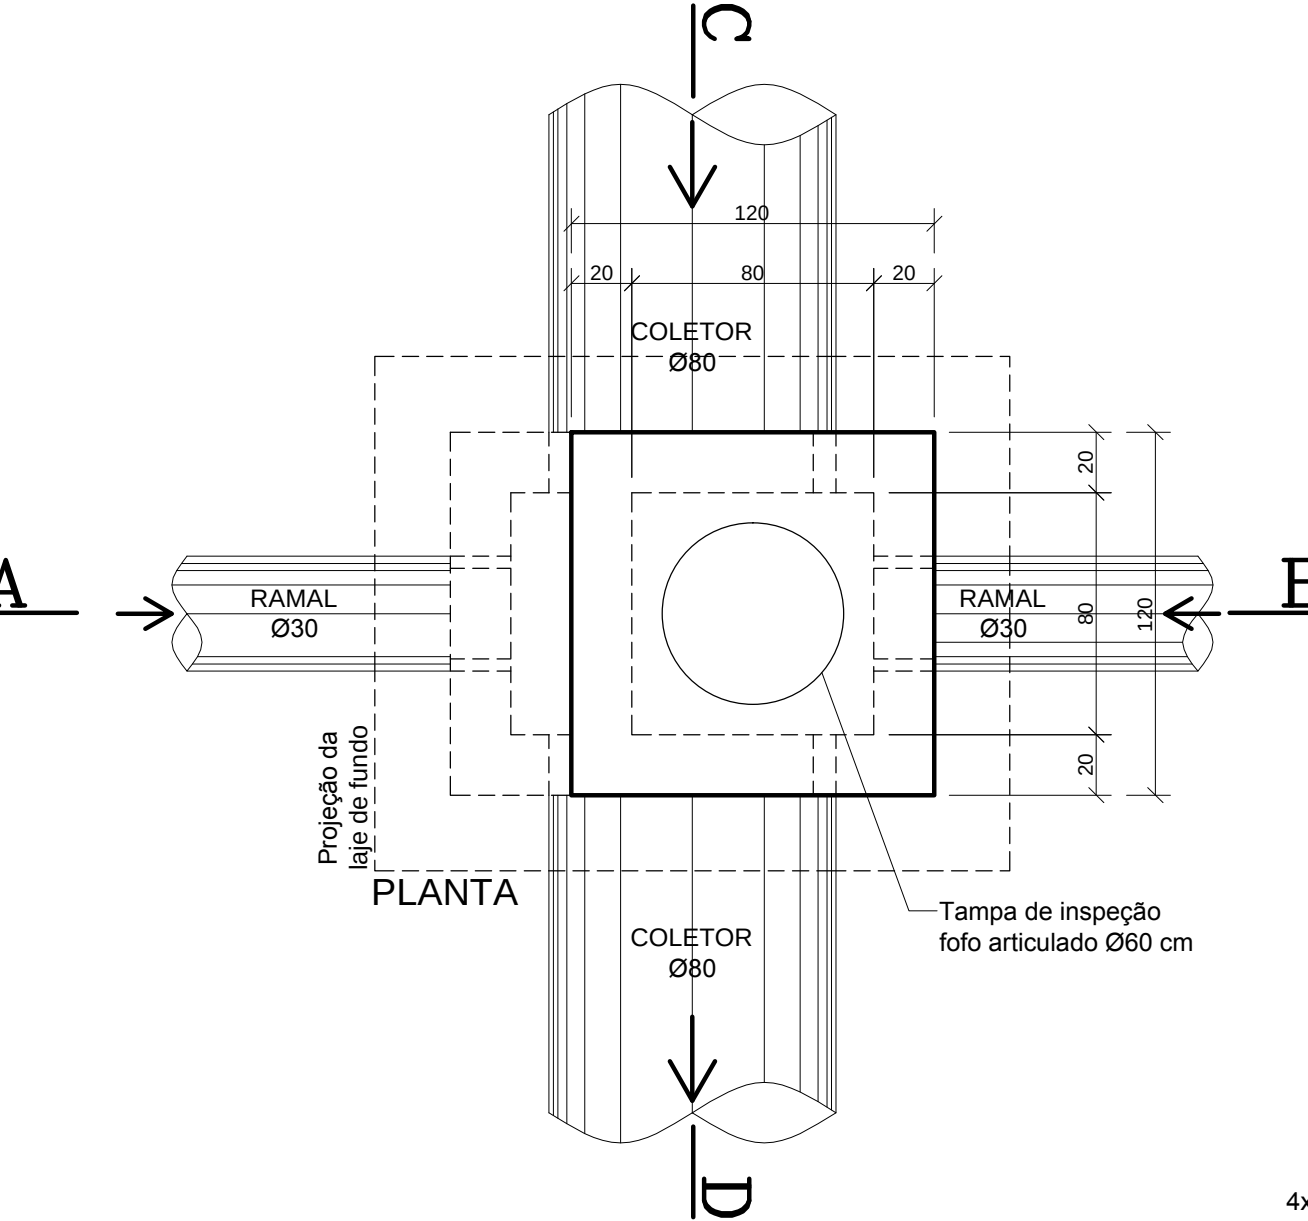
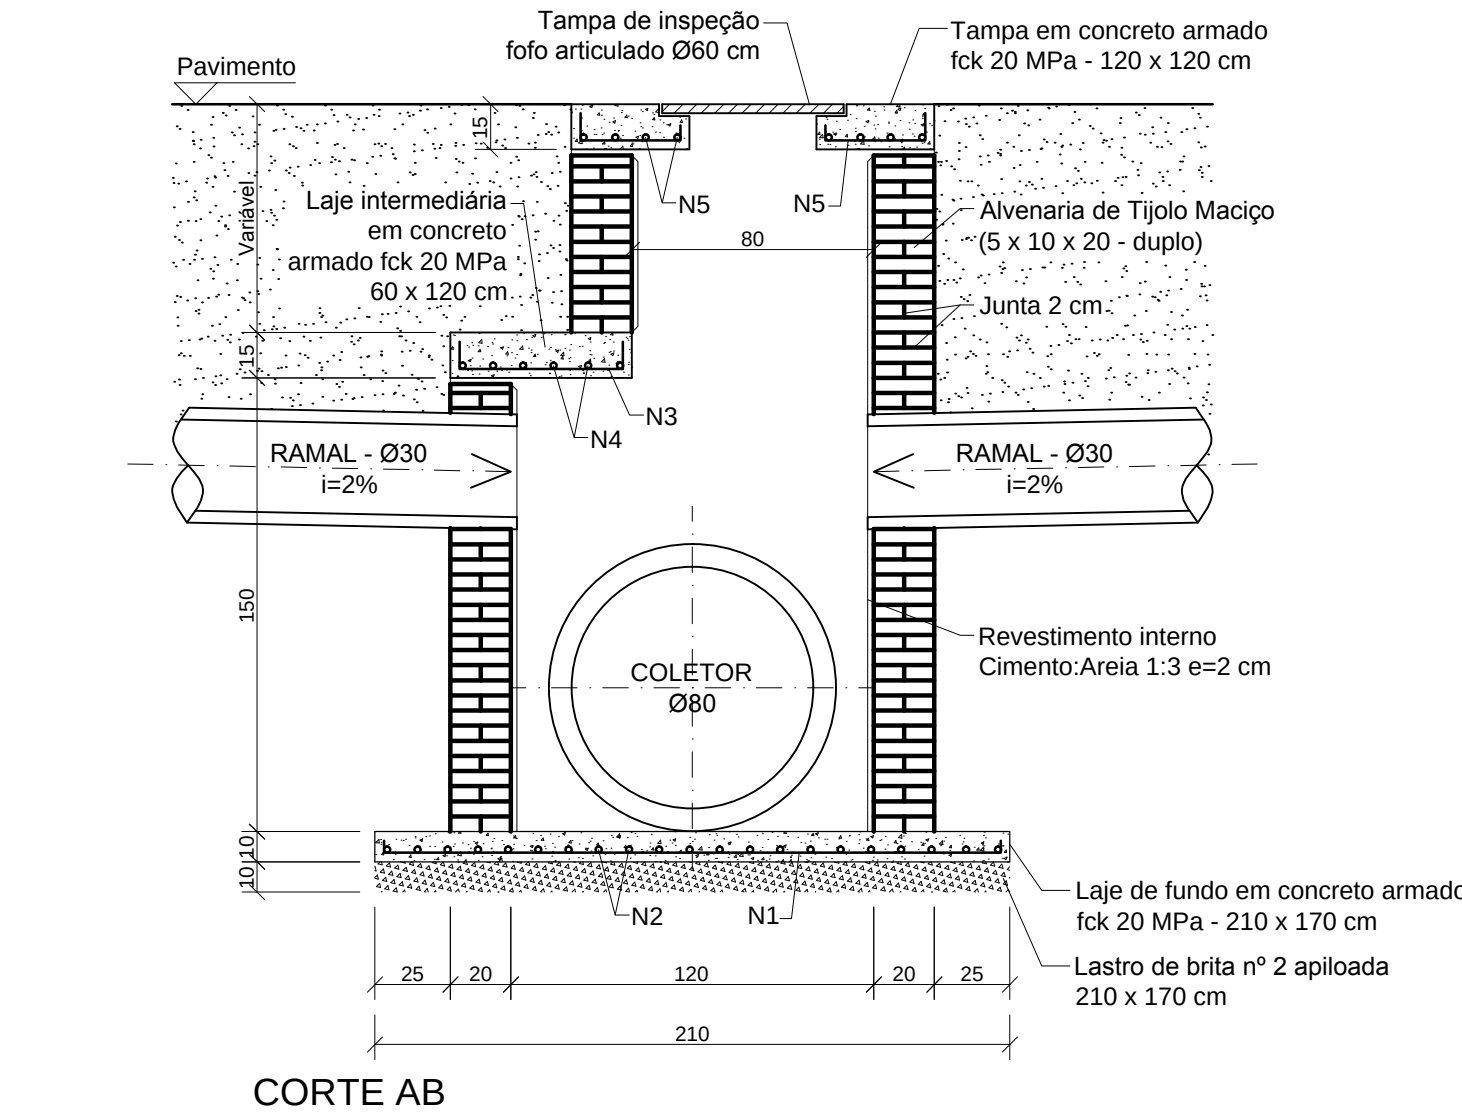
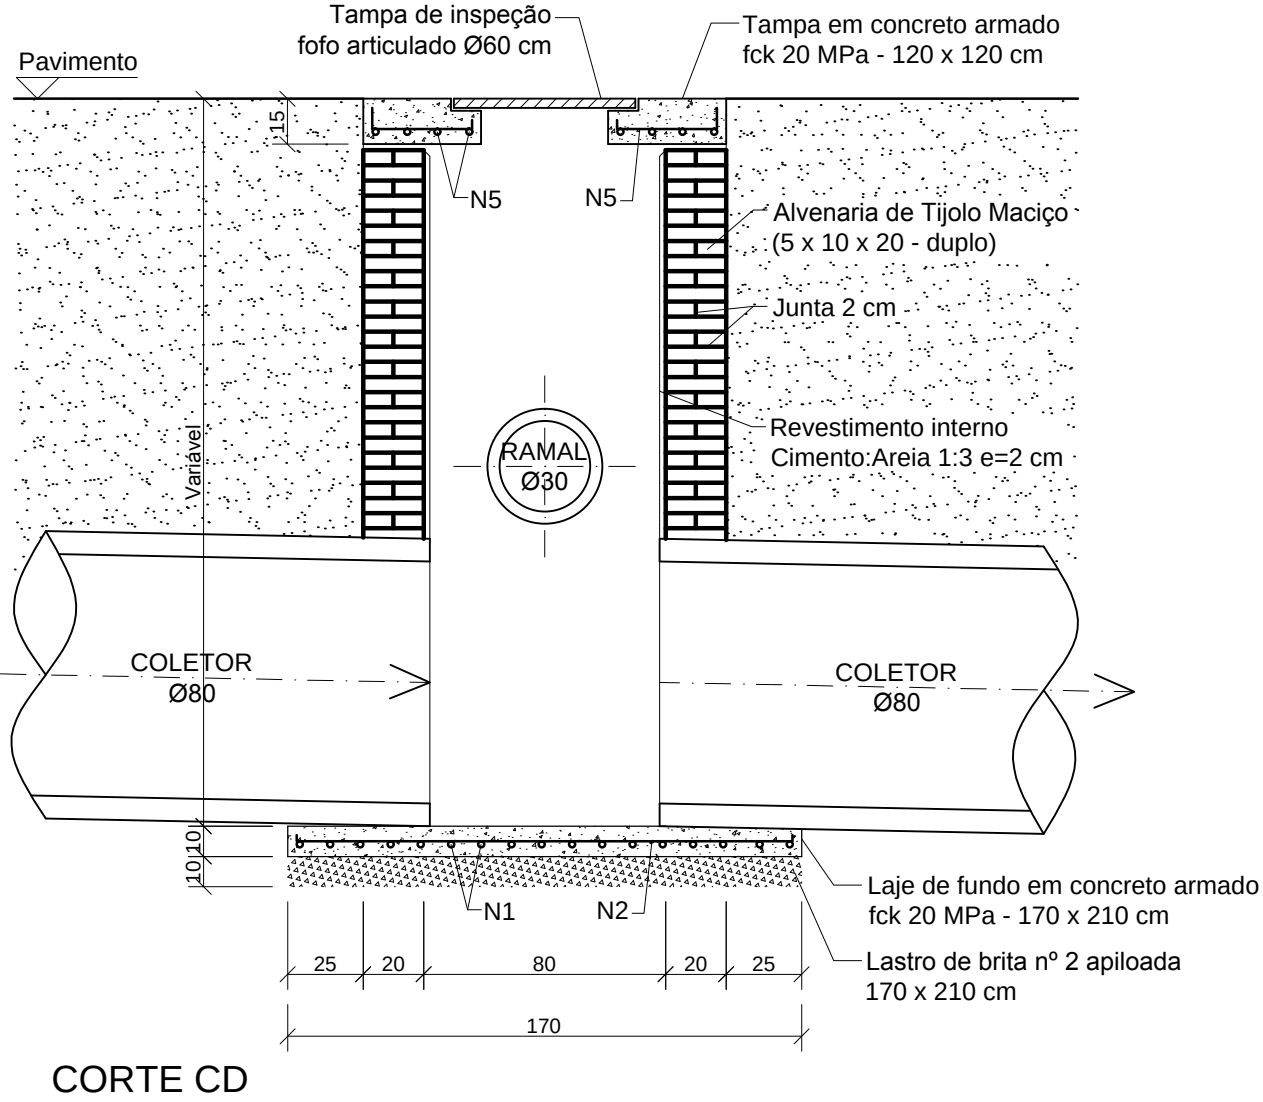



POÇO DE VISITA Ø80 cm - SIMPLES - NA PISTA
Sem Escala

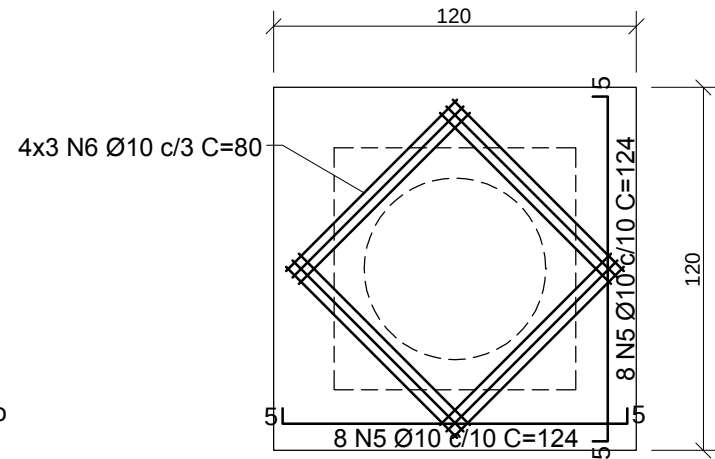

DETALHE DA TAMPA EM CONCRETO ARMADO


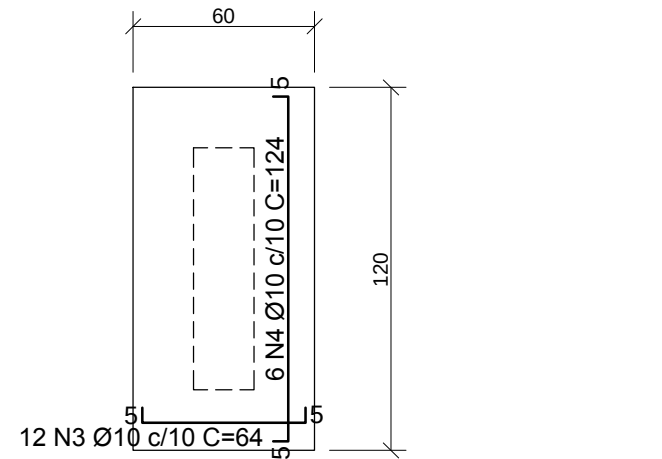


DETALHE DA LAJE INTERMEDIÁRIA EM CONCRETO ARMADO

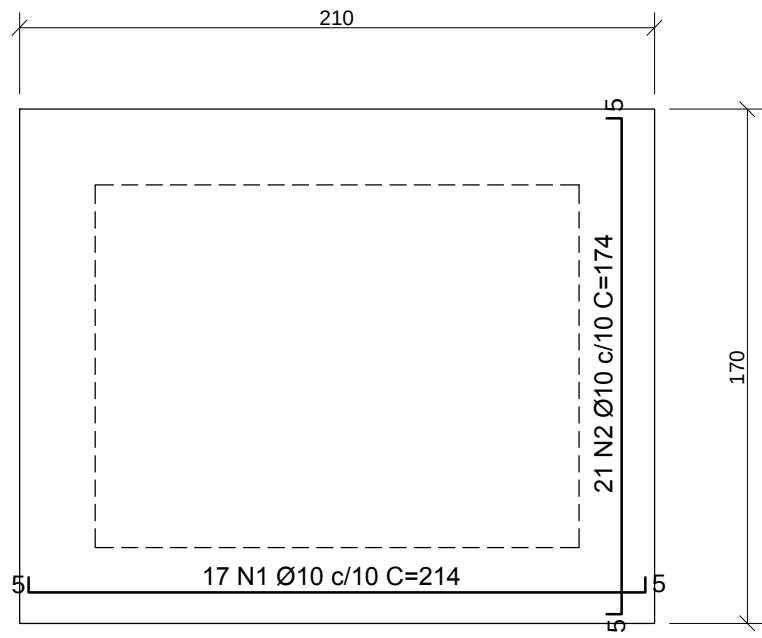


DETALHE DA LAJE DE FUNDO EM CONCRETO ARMADO


CAIXA DE LIGAÇÃO Ø80 cm - SIMPLES - NA PISTA
Sem Escala

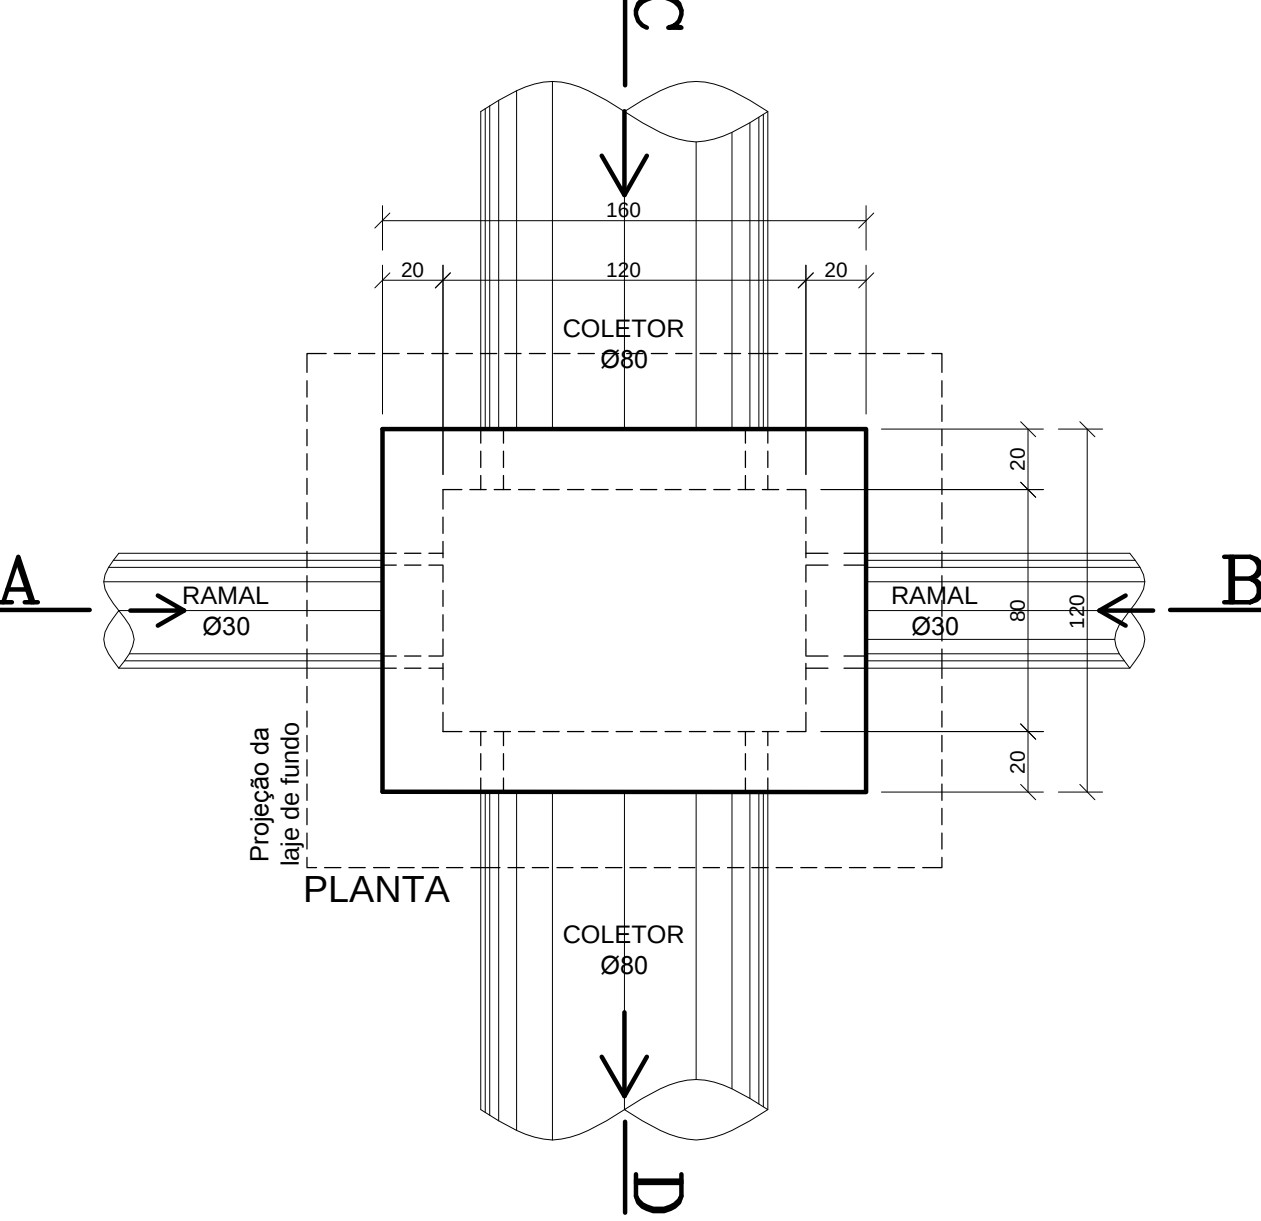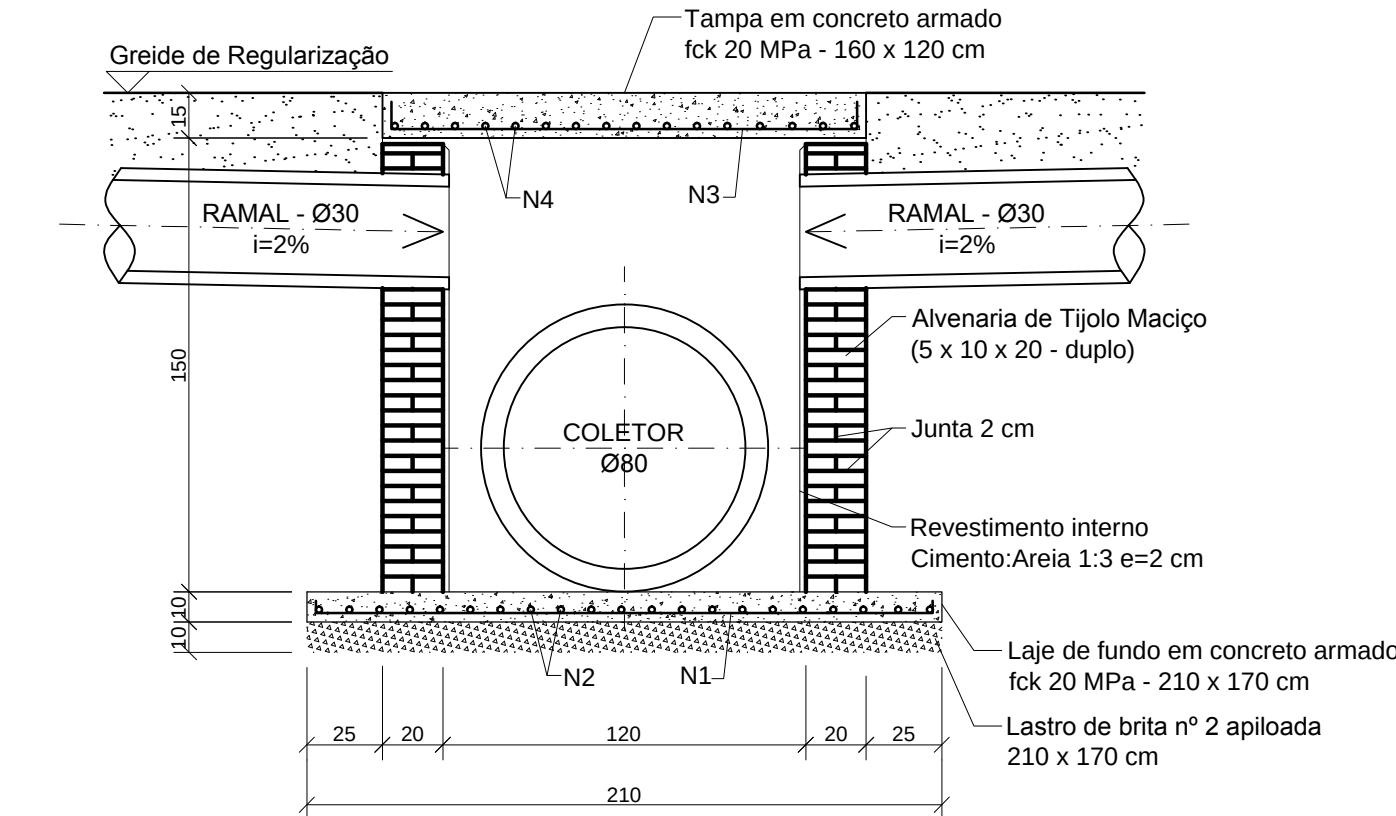


CORTE AB

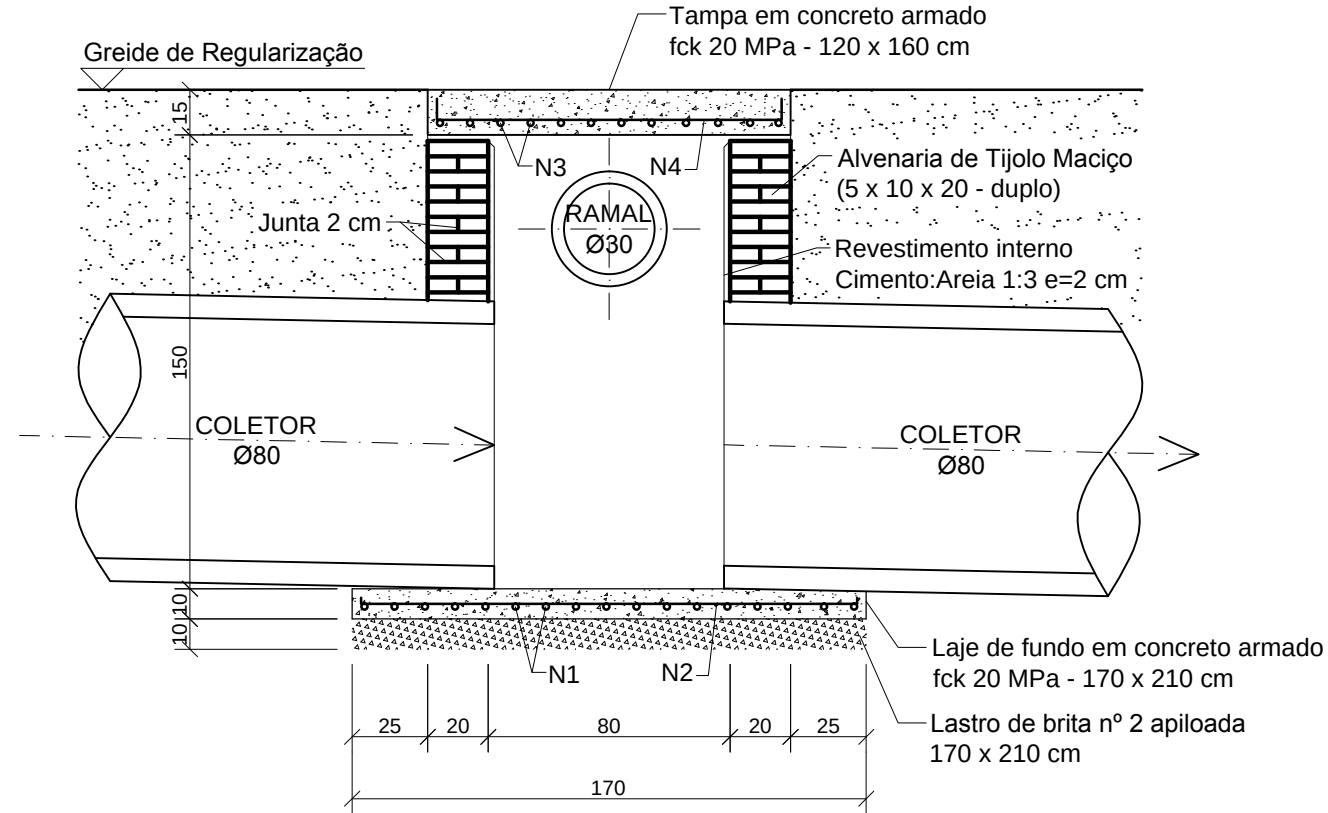


CORTE CD

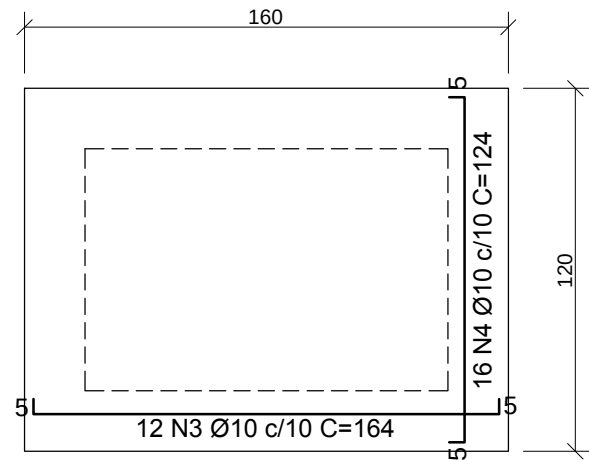

DETALHE DA TAMPA EM CONCRETO ARMADO

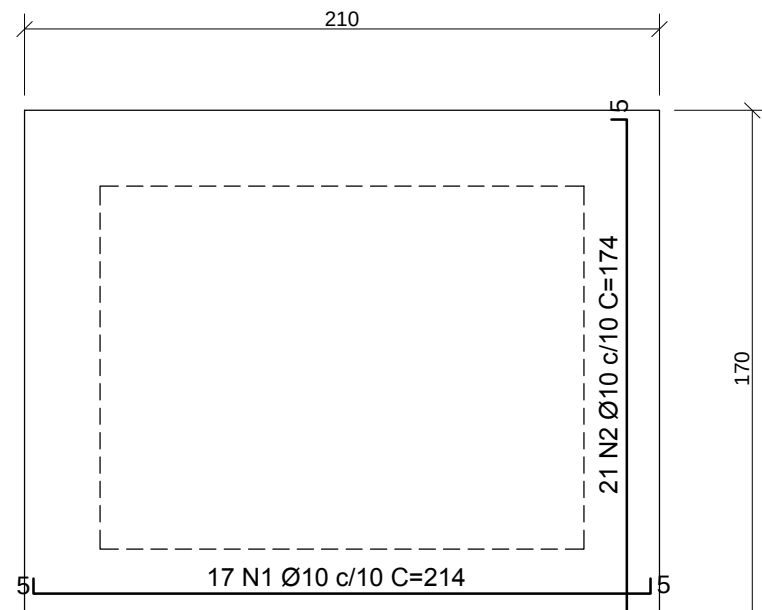

DETALHE DA LAJE DE FUNDO EM CONCRETO ARMADO

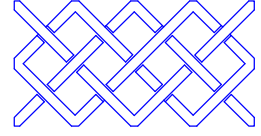4	Reprogramação 4	02/2020	RAK
3	Reprogramação 3	09/2019	RAK
Revisão	Descrição	Data	Responsável
 AMFRI AMFRI - ASSOCIAÇÃO DOS MUNICÍPIOS DA REGIÃO DA FOZ DO RIO ITAJAÍ Rua Luiz Lopes Gonzaga, nº 1655 - Bairro São Vicente - Itajaí-SC - CREA/SC nº 050968-0			
Estado de Santa Catarina Prefeitura Municipal de Porto Belo			
Data Setembro/2019 Escala Indicada Arquivo	Projeto Pavimentação Asfáltica com Dren. Pluvial Calçadas com Acessibilidade e Ciclovia Local Av. Governador Celso Ramos-Trecho 1 Bairro Perequê - Porto Belo-SC	Conteúdo da folha Detalhes PV e CL Ø80cm - SIMPLES	
Desenho ART Folha 13/15	Prefeitura Municipal Emerson Luciano Stein Prefeito Municipal	Projeto Rubens Adriano Kinaipp Engº Civil-CreaSC 086389-3	