


POÇO DE VISITA Ø40/60 cm - SIMPLES SEM ESCALA

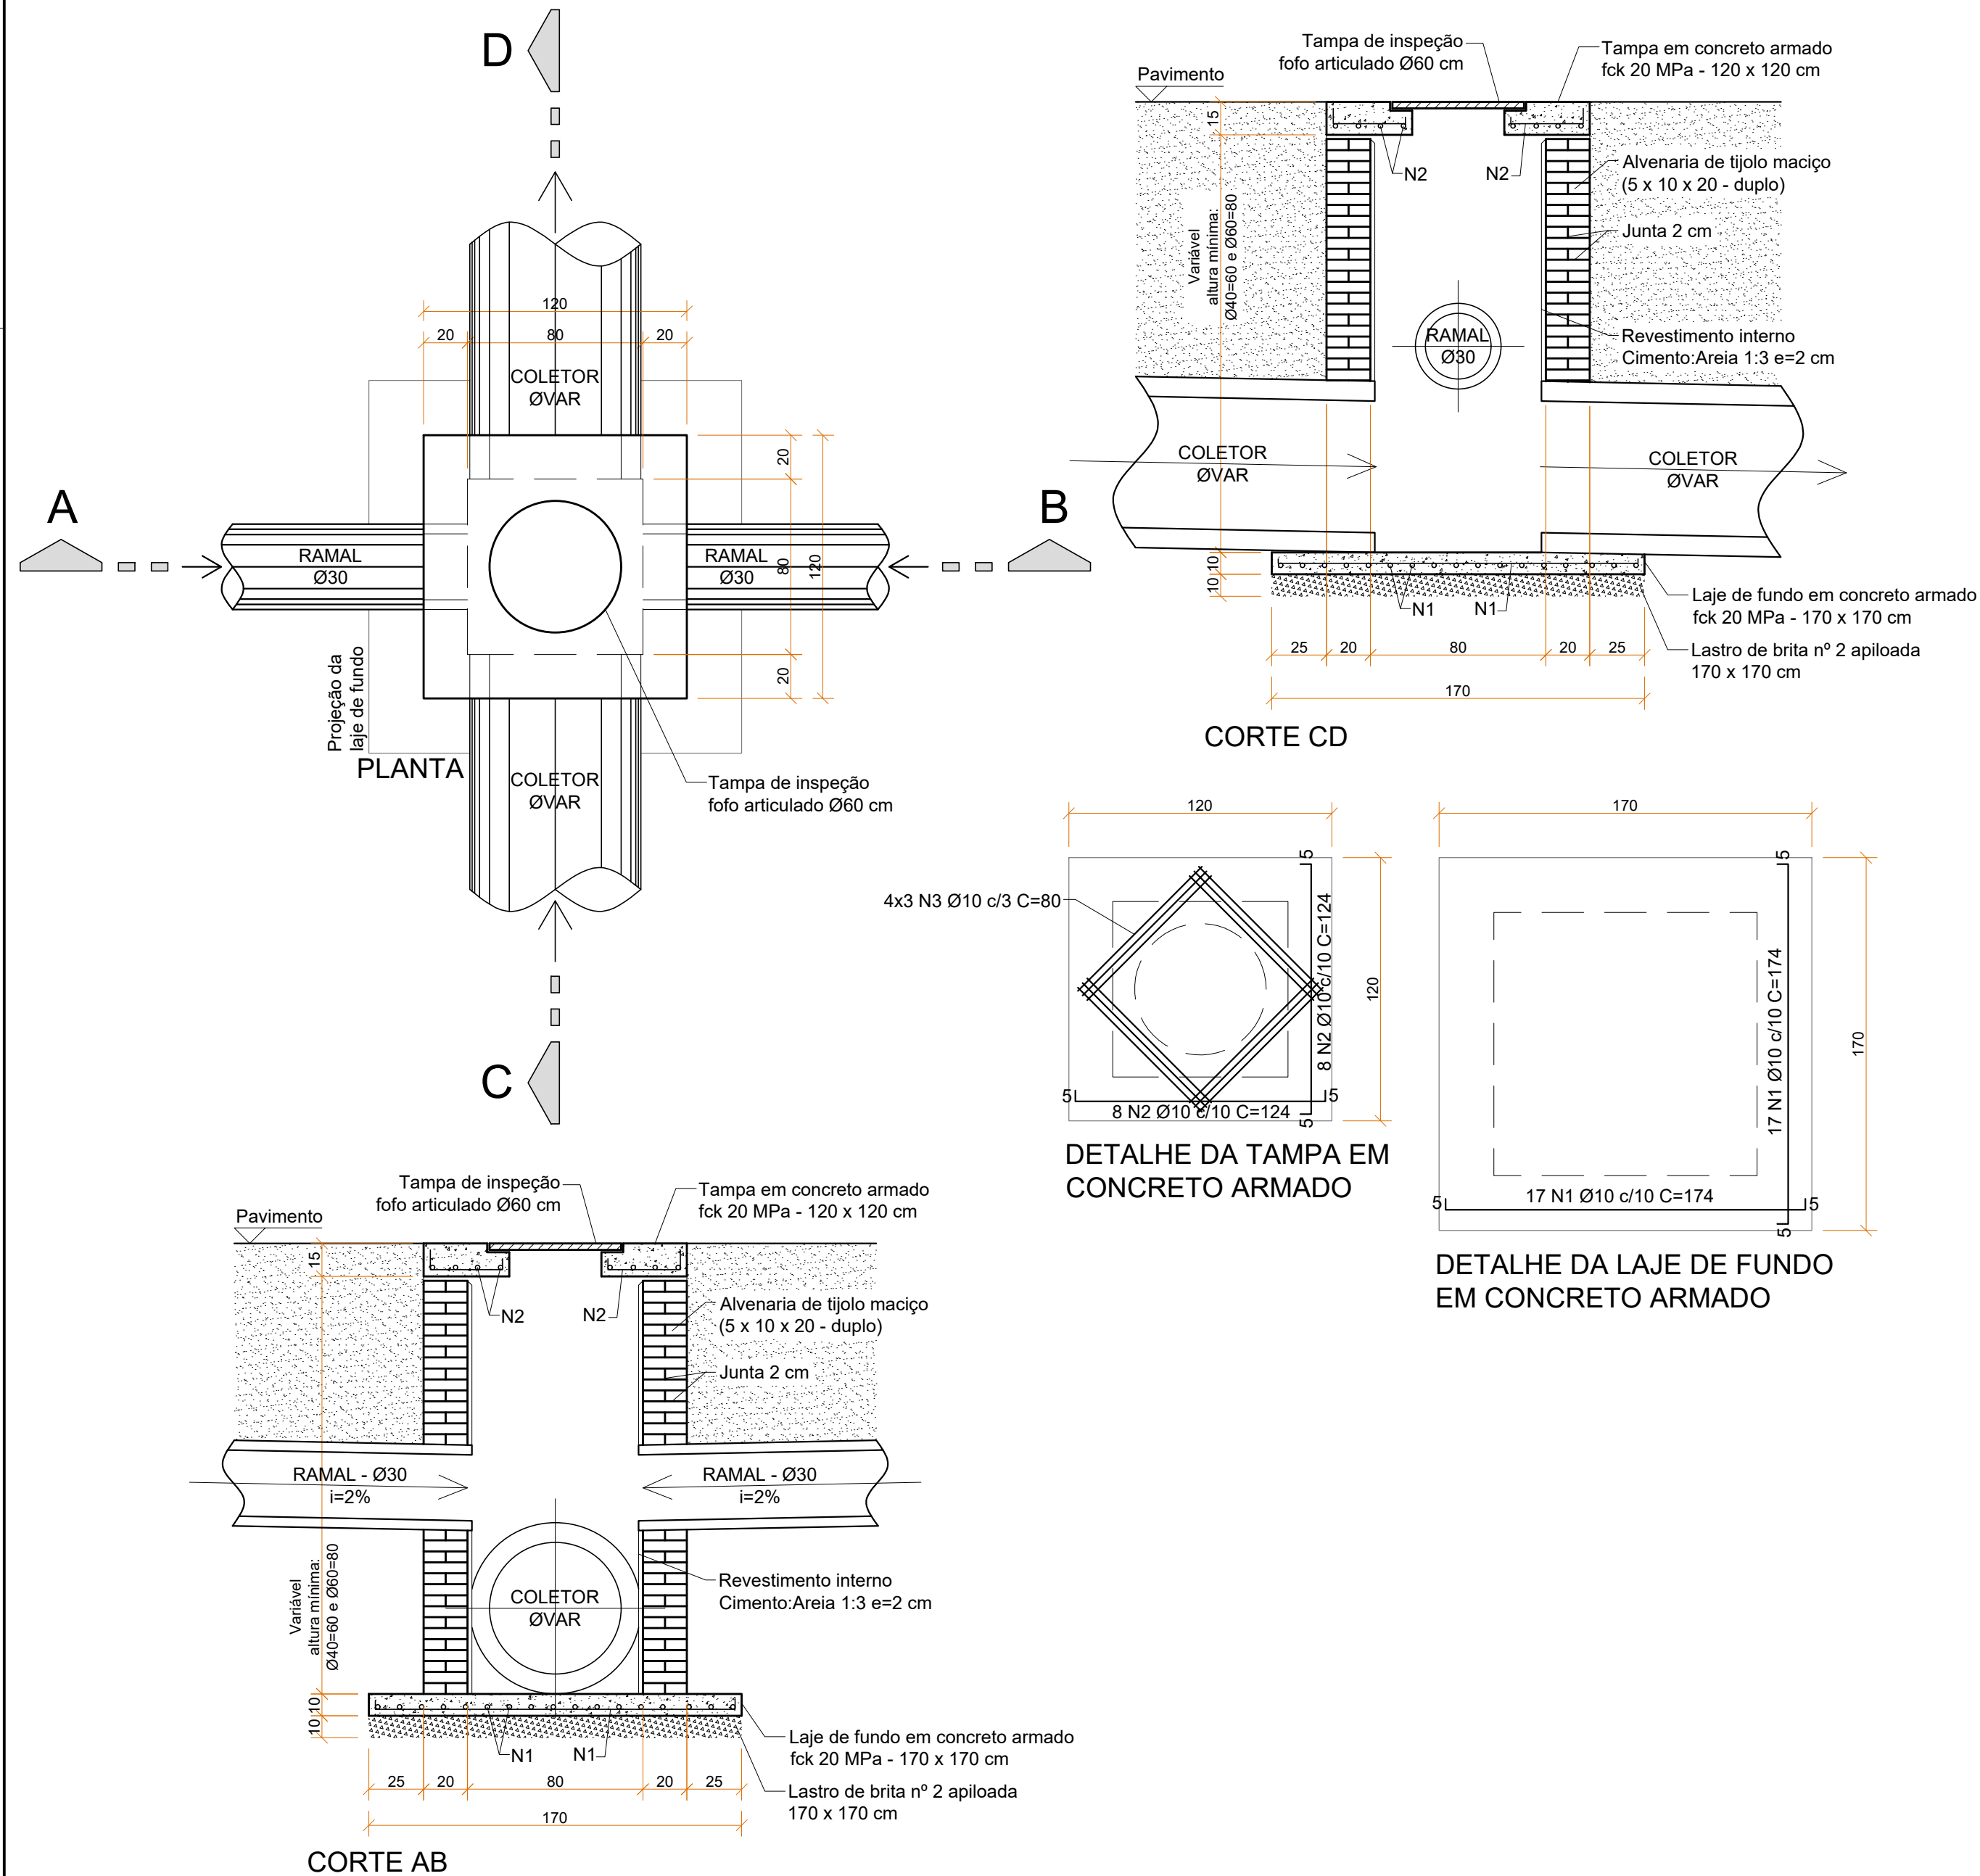

4	Revisão 1	04/2022	JSB
1	Emissão inicial	05/2020	JSB
AÇÃO	DESCRIÇÃO	DATA	RESPONSÁVEL



ASSOCIAÇÃO DOS MUNICÍPIOS DA REGIÃO DA FOZ DO RIO ITAJAÍ
Rua Luiz Lopes Gonzaga, 1655 - Bairro São Vicente - CEP 88309-421 - Itajaí-SC - CREA-SC 050.968-0
www.amfri.org.br engenharia@amfri.org.br amfri@amfri.org.br

Prefeitura Municipal de Porto Belo
Estado de Santa Catarina

TRECHO DA RUA CAPITÃO GUALBERTO LEAL NUNES
BAIRRO CENTRO

<div> <div>Data</div> <div>Maio/2020</div> </div> <div> <div>Desenho</div> <div>Eduardo</div> </div>	<div> <div>Projeto</div> <div>PAVIMENTAÇÃO COM PAVIMENTO INTERTRAVADO, DRENAGEM PLUVIAL, CALÇADAS E SINALIZAÇÃO VIÁRIA</div> </div> <div> <div>Estatística</div> <div>Vide quadro estatístico em prancha</div> </div>	<div> <div>Conteúdo da Folha</div> <div>Poço de visita Ø40/60 cm - simples</div> <div>Escala indicada</div> </div>
<div> <div>Projeto</div> <div>PJT</div> </div> <div> <div>Folha</div> <div>04/08</div> </div>	<div> <div> <div> <div>Assinado de forma digital por</div> <div>JOEL ORLANDO</div> <div>LUCINDA:71281355968</div> <div>Dados: 2022.05.17 08:51:11 -03'00'</div> </div> <div> <div>Prefeita Municipal</div> <div>Joel Orlando Lucinda</div> <div>Prefeito Municipal</div> </div> </div> </div>	<div> <div> <div>Responsável Técnico</div> <div>JACQUELINE SOARES BARBOZA:05273369983</div> <div>2022.04.12 11:20:05273369983</div> <div>AMT 140300</div> </div> <div> <div>Jacqueline Soares Barboza</div> <div>Engenheira Civil - CREA-SC 099.442-5</div> </div> </div>