


DETALHE PLACA DE REGULAMENTAÇÃO R-1

SEM ESCALA

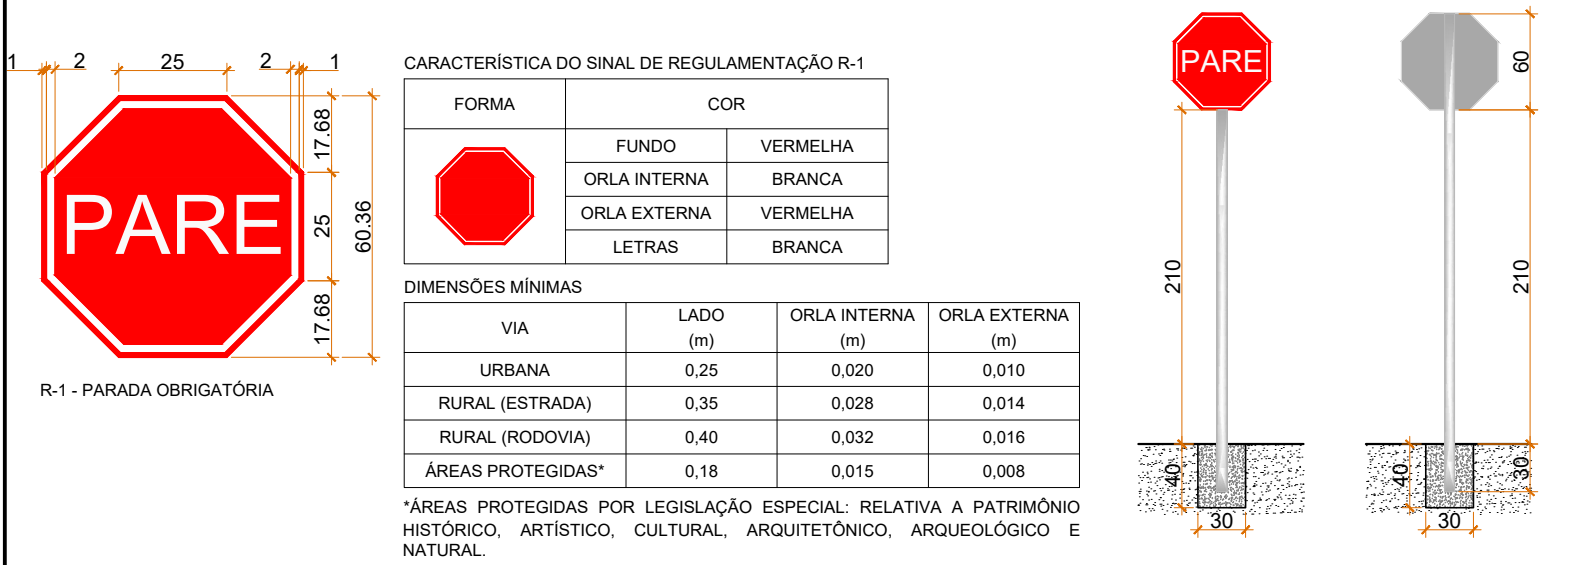

NOTAS:

- PLACA DE REGULAMENTAÇÃO CONFORME O MANUAL BRASILEIRO DE SINALIZAÇÃO DE TRÂNSITO VOLUME I SINALIZAÇÃO VERTICAL DE REGULAMENTAÇÃO DO CONSELHO NACIONAL DE TRÂNSITO (CONTRAN).
- A PLACA SERÁ EM CHAPA DE POLIESTER REFORÇADA COM FIBRA DE VIDRO COM PELÍCULA RETRORREFLETIVA TIPO I + SI.
- O SUPORTE DA PLACA SERÁ COM TUBO DE AÇO GALVANIZADO COM COSTURA, CLASSE MÉDIA, DN 2 1/2\"/>

DETALHE PLACA DE REGULAMENTAÇÃO

SEM ESCALA



NOTAS:

- PLACA DE REGULAMENTAÇÃO CONFORME O MANUAL BRASILEIRO DE SINALIZAÇÃO DE TRÂNSITO VOLUME I SINALIZAÇÃO VERTICAL DE REGULAMENTAÇÃO DO CONSELHO NACIONAL DE TRÂNSITO (CONTRAN).
- A PLACA SERÁ EM CHAPA DE POLIESTER REFORÇADA COM FIBRA DE VIDRO COM PELÍCULA RETRORREFLETIVA TIPO I + SI.
- O SUPORTE DA PLACA SERÁ COM TUBO DE AÇO GALVANIZADO COM COSTURA, CLASSE MÉDIA, DN 2 1/2\"/>

DETALHE PLACA DE ADVERTÊNCIA

SEM ESCALA




NOTAS:

- PLACA DE ADVERTÊNCIA CONFORME O MANUAL BRASILEIRO DE SINALIZAÇÃO DE TRÂNSITO VOLUME II SINALIZAÇÃO VERTICAL DE ADVERTÊNCIA DO CONSELHO NACIONAL DE TRÂNSITO (CONTRAN).
- A PLACA SERÁ EM CHAPA DE POLIESTER REFORÇADA COM FIBRA DE VIDRO COM PELÍCULA RETRORREFLETIVA TIPO I + SI.
- O SUPORTE DA PLACA SERÁ COM TUBO DE AÇO GALVANIZADO COM COSTURA, CLASSE MÉDIA, DN 2 1/2\"/>


DETALHE PLACA DUPLA

SEM ESCALA

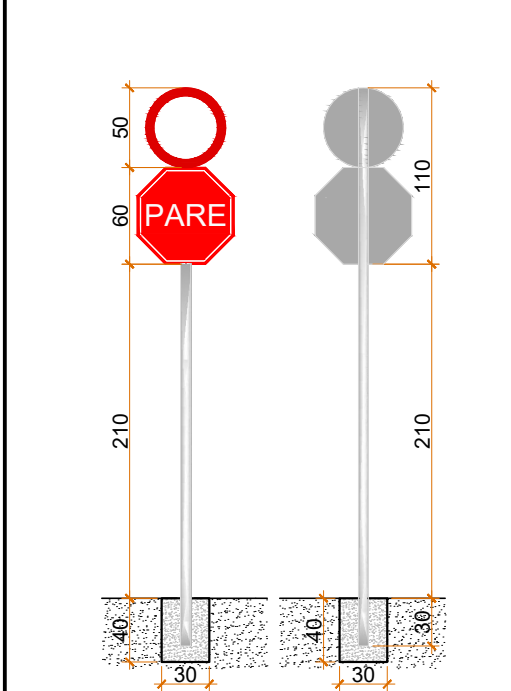


DETALHE POSICIONAMENTO DAS PLACAS

SEM ESCALA

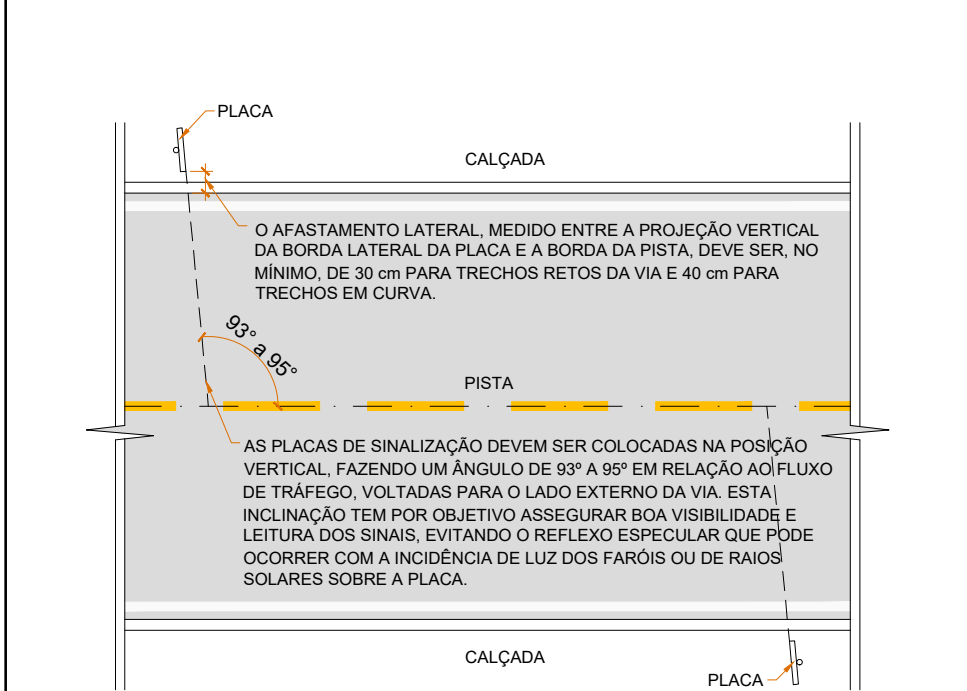

DETALHE DA FAIXA DE TRAVESSIA DE PEDESTRES TIPO ZEBRADA - FTP-1 E DA LINHA DE RETENÇÃO - LRE


SEM ESCALA

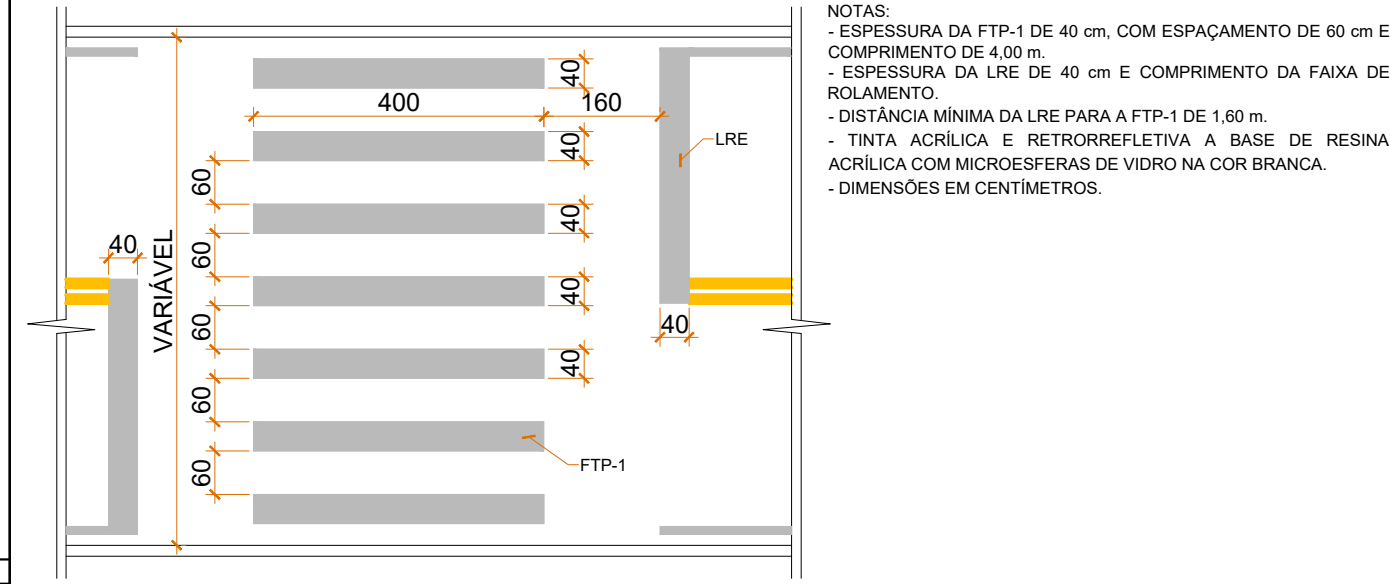

- NOTAS:
- ESPESSURA DA FTP-1 DE 40 cm, COM ESPAÇAMENTO DE 60 cm E COMPRIMENTO DE 4,00 m.
 - ESPESSURA DA LRE DE 40 cm E COMPRIMENTO DA FAIXA DE ROLAMENTO.
 - DISTÂNCIA MÍNIMA DA LRE PARA A FTP-1 DE 1,60 m.
 - TINTA ACRÍLICA E RETRORREFLETIVA A BASE DE RESINA ACRÍLICA COM MICROESFERAS DE VIDRO NA COR BRANCA.
 - DIMENSÕES EM CENTÍMETROS.

DETALHE LEGENDA - PARE


SEM ESCALA

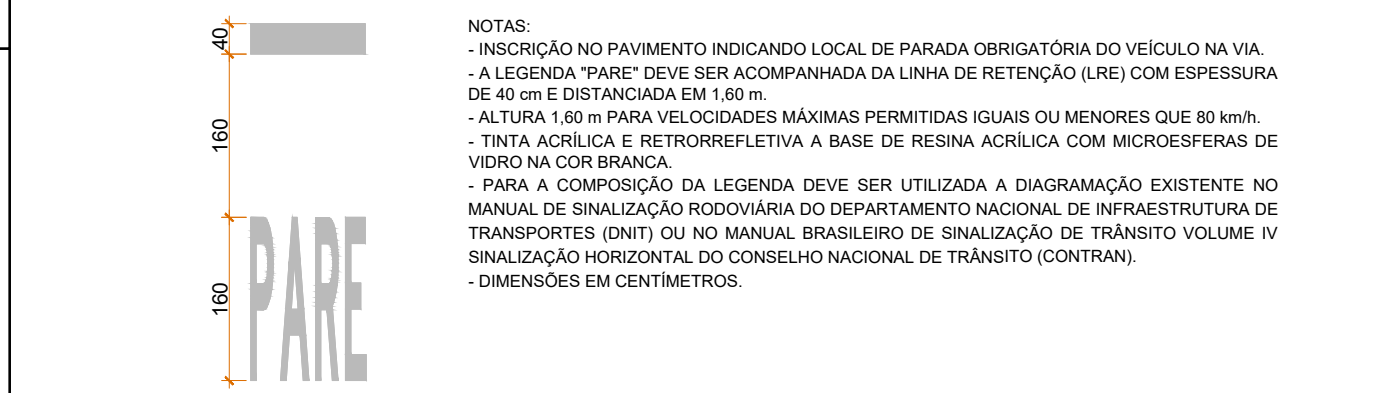

- NOTAS:
- INSCRIÇÃO NO PAVIMENTO INDICANDO LOCAL DE PARADA OBRIGATÓRIA DO VEÍCULO NA VIA.
 - A LEGENDA "PARE" DEVE SER ACOMPANHADA DA LINHA DE RETENÇÃO (LRE) COM ESPESSURA DE 40 cm E DISTÂNCIADA EM 1,60 m.
 - ALTURA 1,60 m PARA VELOCIDADES MÁXIMAS PERMITIDAS IGUAIS OU MENORES QUE 80 km/h.
 - TINTA ACRÍLICA E RETRORREFLETIVA A BASE DE RESINA ACRÍLICA COM MICROESFERAS DE VIDRO NA COR BRANCA.
 - PARA A COMPOSIÇÃO DA LEGENDA DEVE SER UTILIZADA A DIAGRAMAÇÃO EXISTENTE NO MANUAL DE SINALIZAÇÃO RODoviÁRIA DO DEPARTAMENTO NACIONAL DE INFRAESTRUTURA DE TRANSPORTES (DNIT) OU NO MANUAL BRASILEIRO DE SINALIZAÇÃO DE TRÂNSITO VOLUME IV SINALIZAÇÃO HORIZONTAL DO CONSELHO NACIONAL DE TRÂNSITO (CONTRAN).
 - DIMENSÕES EM CENTÍMETROS.


DETALHE PAVIMENTO INTERTRAVADO DA PISTA DE ROLAMENTO

SEM ESCALA

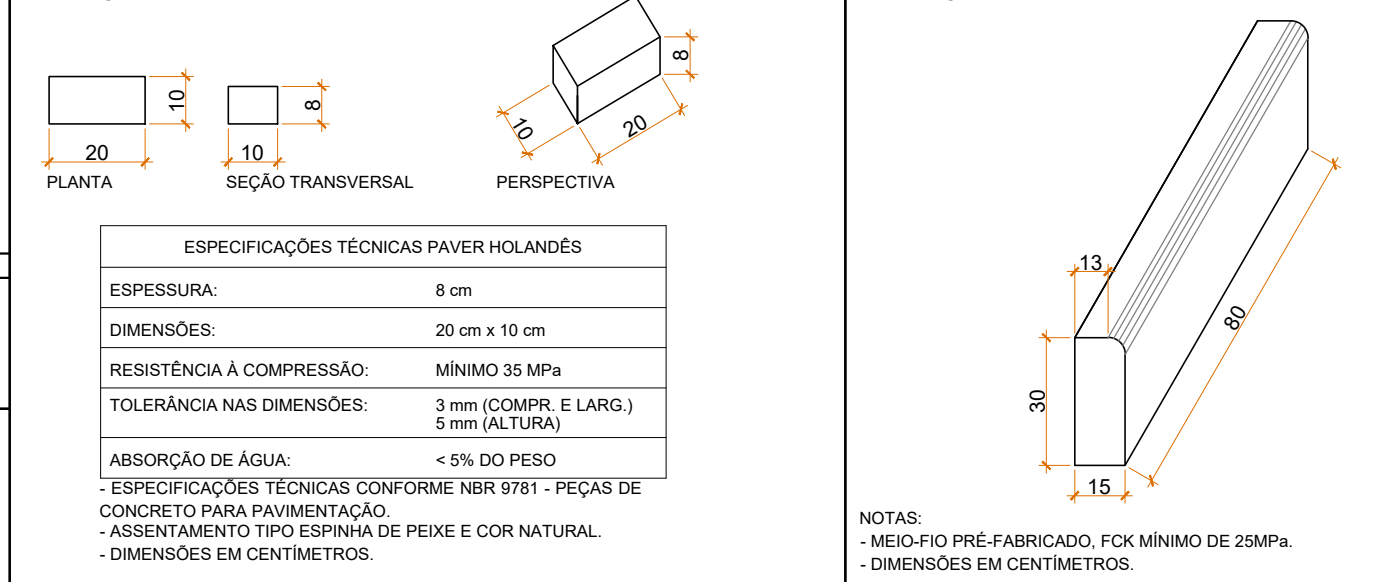

DETALHE MEIO-FIO EXTERNO E=15 CM


SEM ESCALA

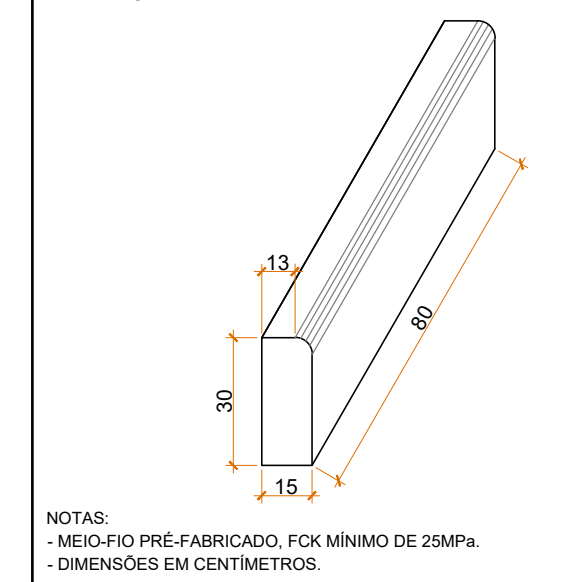

- NOTAS:
- MEIO-FIO PRÉ-FABRICADO, FCK MÍNIMO DE 25MPa.
 - DIMENSÕES EM CENTÍMETROS.


DETALHE PAVIMENTO INTERTRAVADO DA CALÇADA

SEM ESCALA

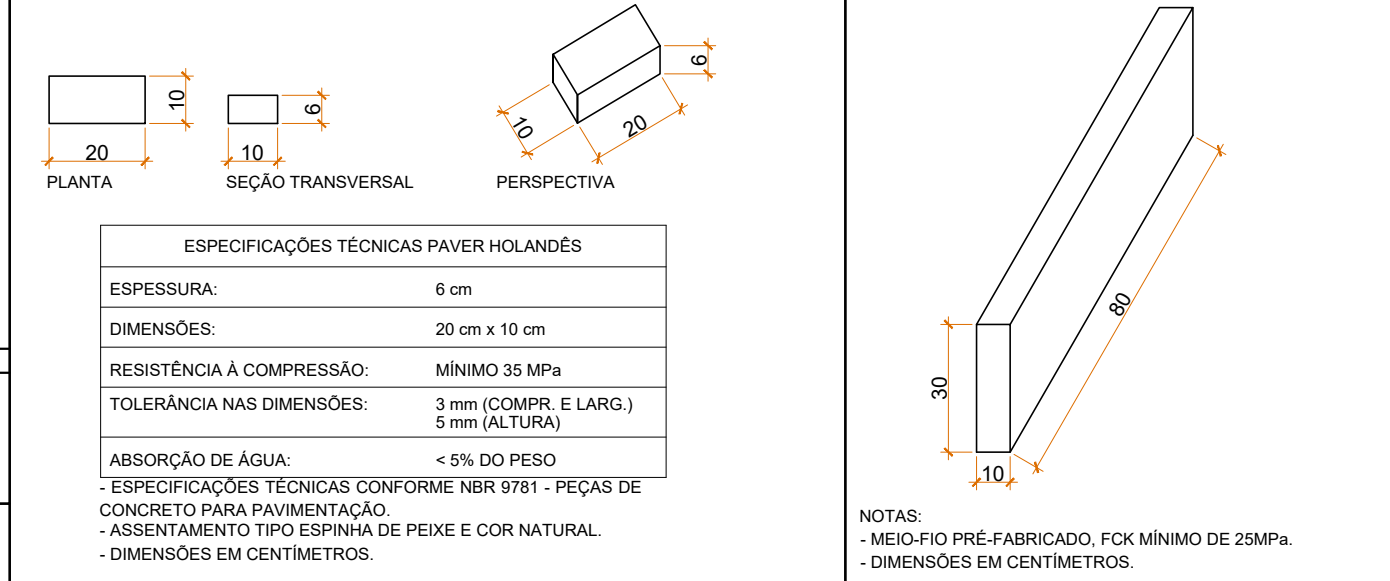

DETALHE MEIO-FIO INTERNO E=10 CM


SEM ESCALA

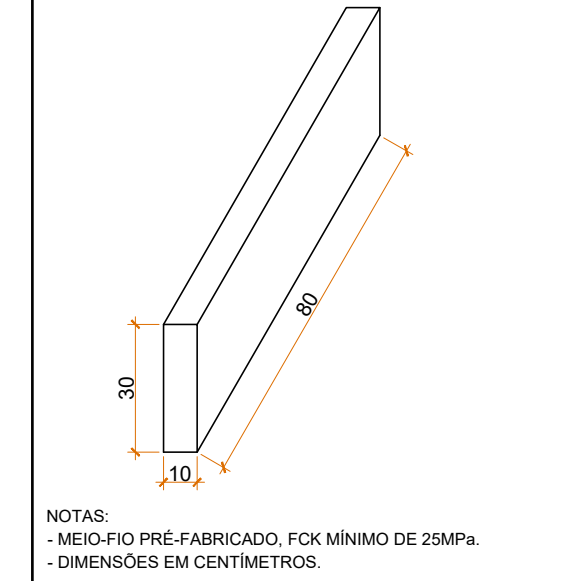

- NOTAS:
- MEIO-FIO PRÉ-FABRICADO, FCK MÍNIMO DE 25MPa.
 - DIMENSÕES EM CENTÍMETROS.

DETALHE ACESSO DO VEÍCULO AO LOTE


SEM ESCALA

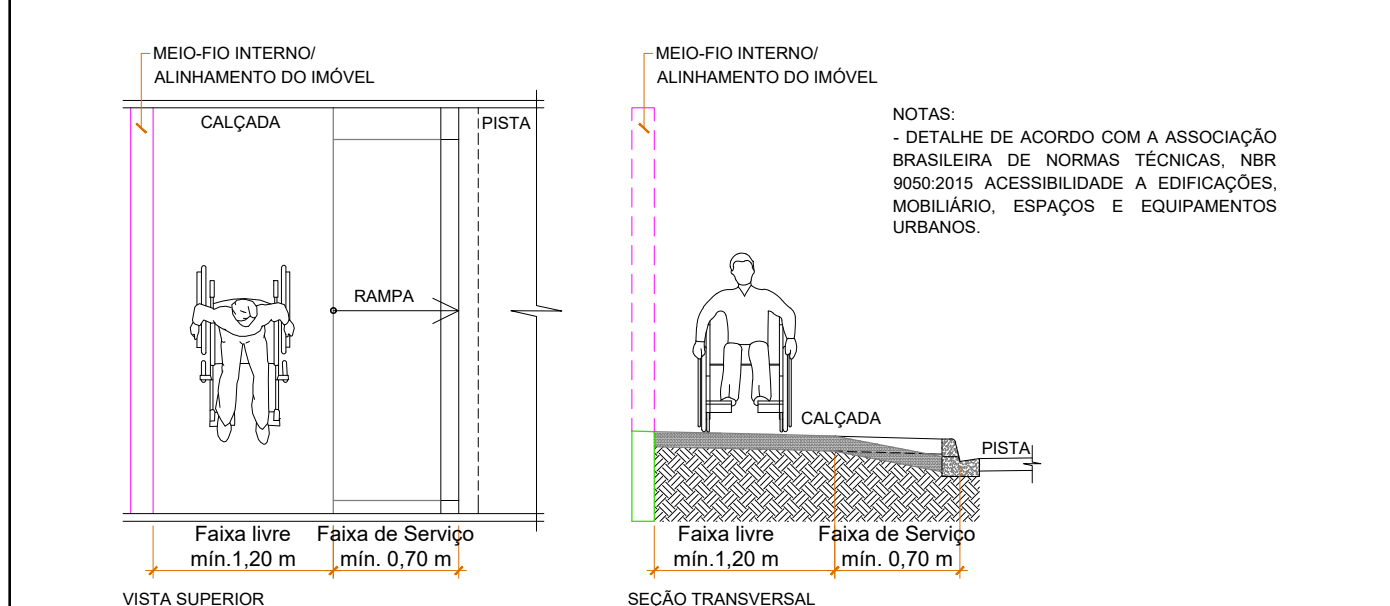

- NOTAS:
- DETALHE DE ACORDO COM A ASSOCIAÇÃO BRASILEIRA DE NORMAS TÉCNICAS, NBR 9050:2015 ACESSIBILIDADE A EDIFICAÇÕES, MOBILIÁRIO, ESPAÇOS E EQUIPAMENTOS URBANOS.

DETALHE PISOS TÁTEIS

SEM ESCALA

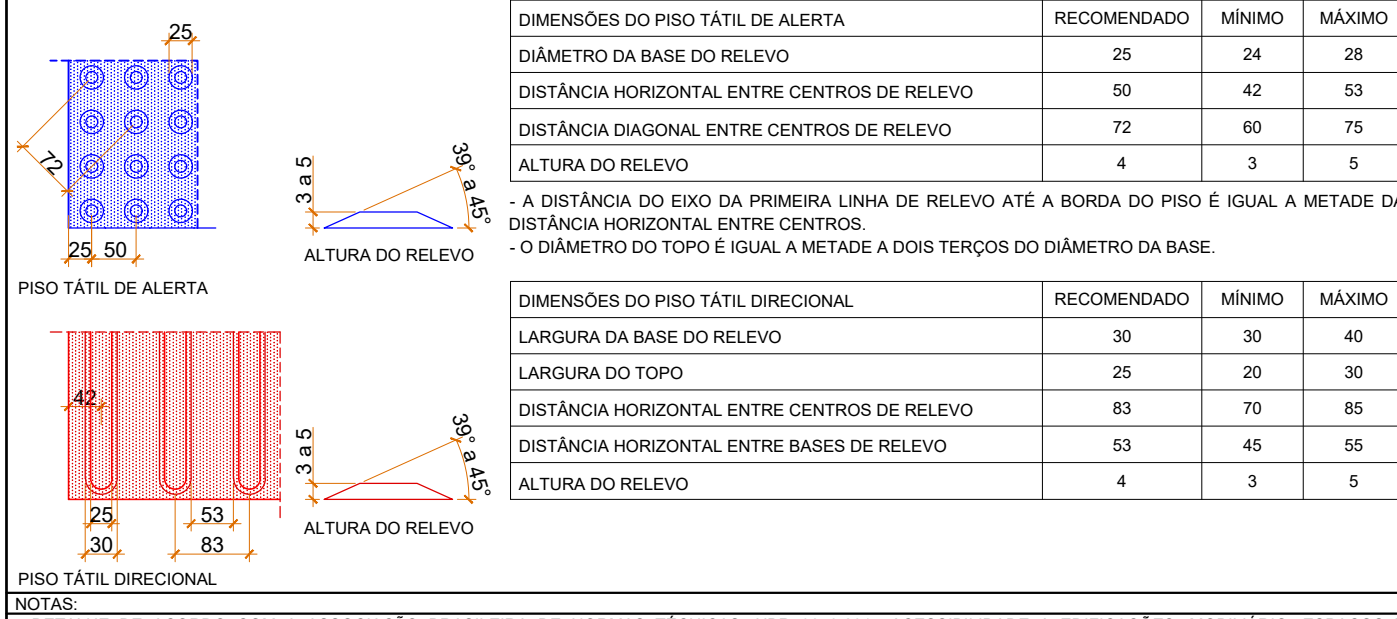

DIMENSÕES DO PISO TÁTIL DE ALERTA	RECOMENDADO	MÍNIMO	MÁXIMO
DIÂMETRO DA BASE DO RELEVO	25	24	28
DISTÂNCIA HORIZONTAL ENTRE CENTROS DE RELEVO	50	42	53
DISTÂNCIA DIAGONAL ENTRE CENTROS DE RELEVO	72	60	75
ALTURA DO RELEVO	4	3	5

- A DISTÂNCIA DO EIXO DA PRIMEIRA LINHA DE RELEVO ATÉ A BORDA DO PISO É IGUAL A METADE DA DISTÂNCIA HORIZONTAL ENTRE CENTROS.
- O DIÂMETRO DO TOPO É IGUAL A METADE A DOIS TERÇOS DO DIÂMETRO DA BASE.


DIMENSÕES DO PISO TÁTIL DIRECIONAL	RECOMENDADO	MÍNIMO	MÁXIMO
LARGURA DA BASE DO RELEVO	30	30	40
LARGURA DO TOPO	25	20	30
DISTÂNCIA HORIZONTAL ENTRE CENTROS DE RELEVO	83	70	85
DISTÂNCIA HORIZONTAL ENTRE BASES DE RELEVO	53	45	55
ALTURA DO RELEVO	4	3	5

NOTAS:

- DETALHE DE ACORDO COM A ASSOCIAÇÃO BRASILEIRA DE NORMAS TÉCNICAS, NBR 9050:2015 ACESSIBILIDADE A EDIFICAÇÕES, MOBILIÁRIO, ESPAÇOS E EQUIPAMENTOS URBANOS.
- DIMENSÕES EM MILÍMETROS.


DETALHE COMPOSIÇÃO DA SINALIZAÇÃO TÁTIL COM MUDANÇAS DE DIREÇÃO

SEM ESCALA

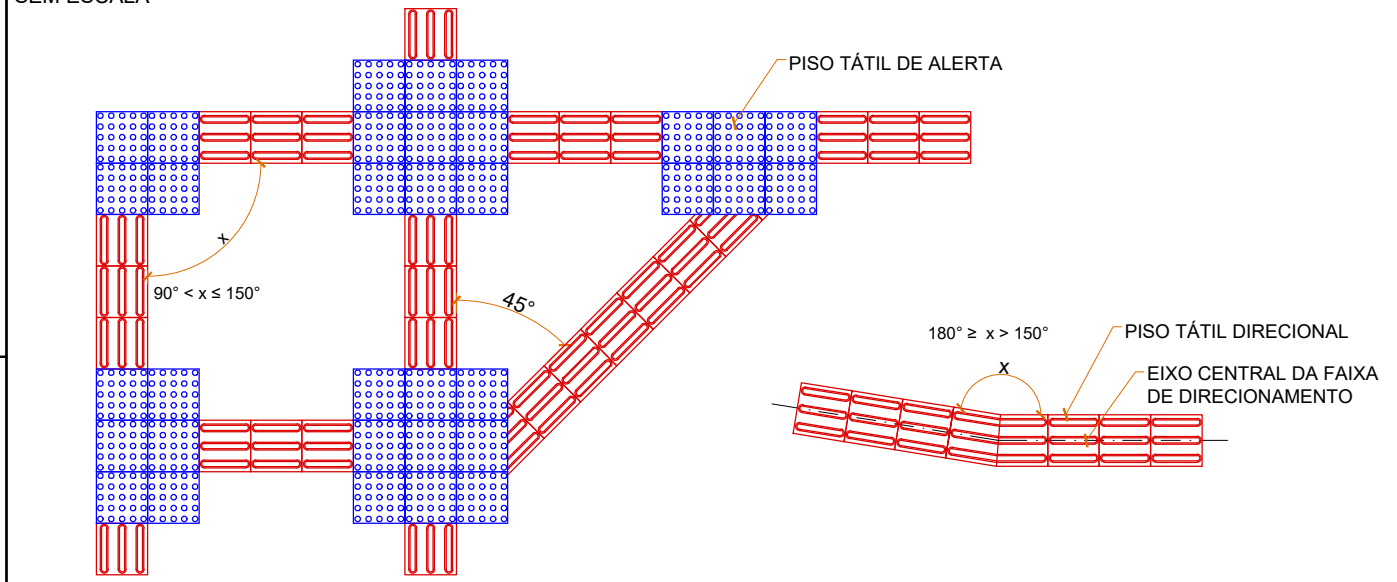

DETALHE REBAIXAMENTO DE CALÇADA


SEM ESCALA

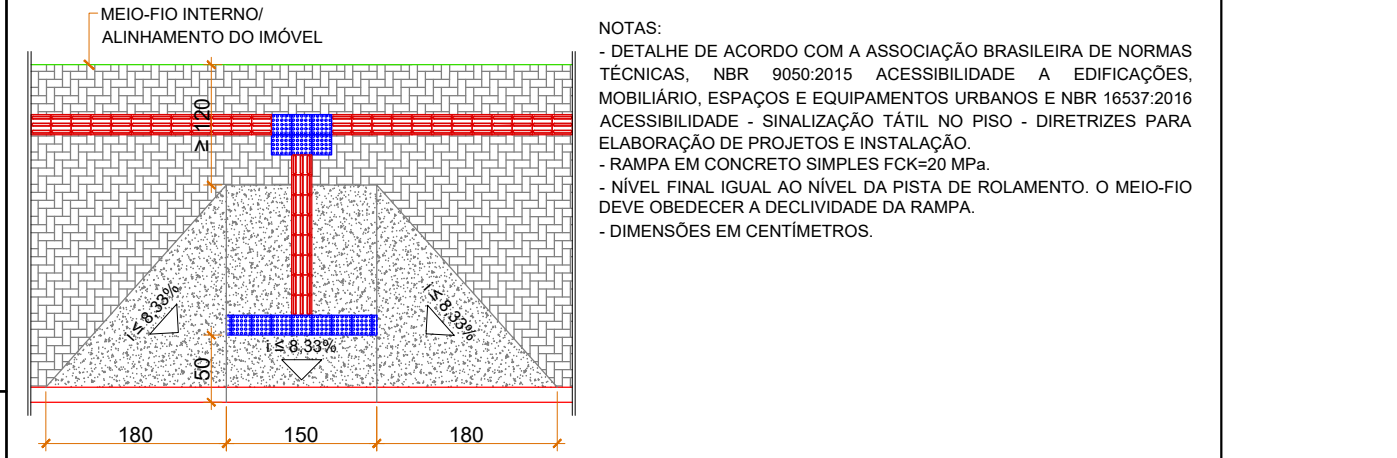

- NOTAS:
- DETALHE DE ACORDO COM A ASSOCIAÇÃO BRASILEIRA DE NORMAS TÉCNICAS, NBR 9050:2015 ACESSIBILIDADE A EDIFICAÇÕES, MOBILIÁRIO, ESPAÇOS E EQUIPAMENTOS URBANOS E NBR 16537:2016 ACESSIBILIDADE - SINALIZAÇÃO TÁTIL NO PISO - DIRETRIZES PARA ELABORAÇÃO DE PROJETOS E INSTALAÇÃO.
 - RAMPA EM CONCRETO SIMPLES FCK=20 MPa.
 - NÍVEL FINAL IGUAL AO NÍVEL DA PISTA DE ROLAMENTO. O MEIO-FIO DEVE OBEDECER A DECLIVIDADE DA RAMPA.
 - DIMENSÕES EM CENTÍMETROS.

DETALHE REBAIXAMENTO DE CALÇADA ESTREITA

SEM ESCALA

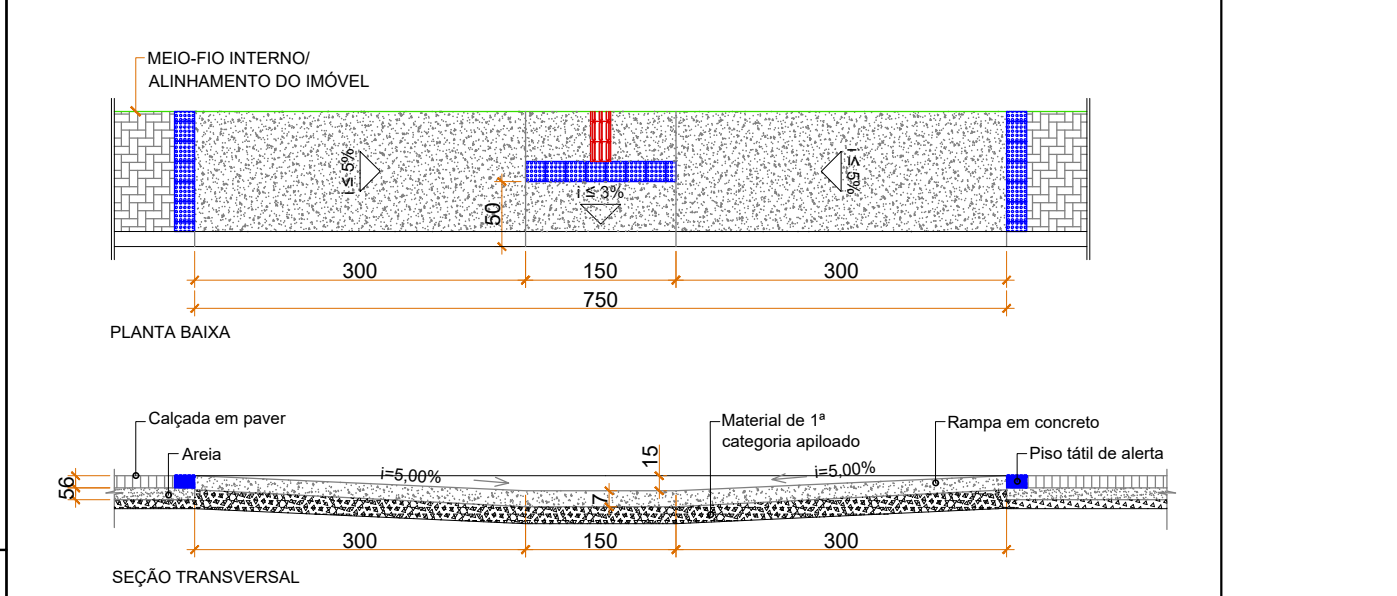


NOTAS:

- DETALHE DE ACORDO COM A ASSOCIAÇÃO BRASILEIRA DE NORMAS TÉCNICAS, NBR 9050:2015 ACESSIBILIDADE A EDIFICAÇÕES, MOBILIÁRIO, ESPAÇOS E EQUIPAMENTOS URBANOS E NBR 16537:2016 ACESSIBILIDADE - SINALIZAÇÃO TÁTIL NO PISO - DIRETRIZES PARA ELABORAÇÃO DE PROJETOS E INSTALAÇÃO.
- RAMPA EM CONCRETO SIMPLES FCK=20 MPa.
- NÍVEL FINAL IGUAL AO NÍVEL DA PISTA DE ROLAMENTO. O MEIO-FIO DEVE OBEDECER A DECLIVIDADE DA RAMPA.
- DIMENSÕES EM CENTÍMETROS.

DETALHE TRANSPOSIÇÃO DE OBSTÁCULOS ISOLADOS

SEM ESCALA

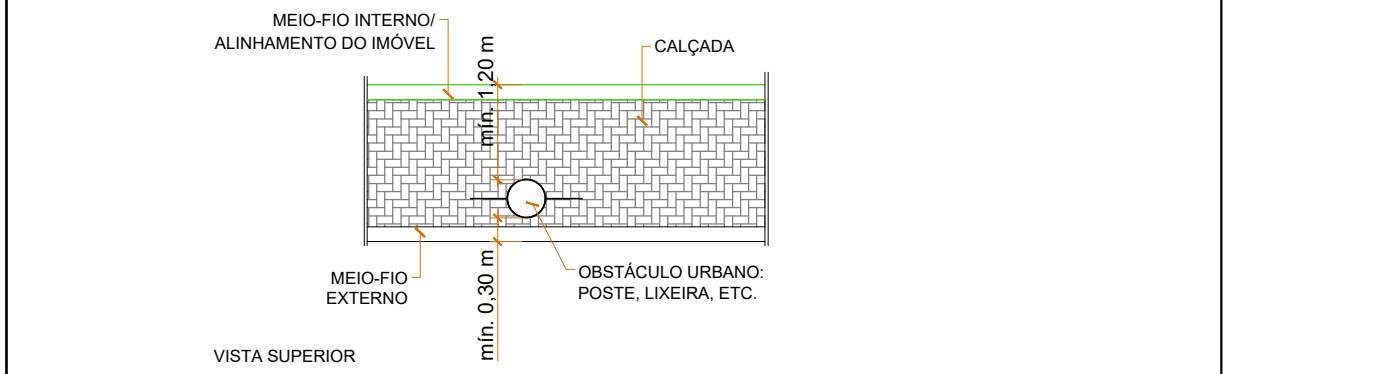

4	Revisão 1	04/2022	JSB	
1	Emissão inicial	05/2020	JSB	
AÇÃO	DESCRIÇÃO	DATA	RESPONSÁVEL	



ASSOCIAÇÃO DOS MUNICÍPIOS DA REGIÃO DA FOZ DO RIO ITAJAI
Rua Luiz Lopes Gonzaga, 1655 - Bairro São Vicente - CEP 88309-421 - Itajaí-SC - CREA-SC 050.968-0
www.amfri.org.br engenharia@amfri.org.br amfri@amfri.org.br

Prefeitura Municipal de Porto Belo
Estado de Santa Catarina

TRECHO DA RUA CAPITÃO GUALBERTO LEAL NUNES
BAIRRO CENTRO

Código	0322	Conteúdo da Folha	Detalhes Escala indicada
Data	Maio/2020	Projeto	PAVIMENTAÇÃO COM PAVIMENTO INTERTRAVADO, DRENAGEM PLUVIAL, CALÇADAS E SINALIZAÇÃO VIÁRIA
Desenho	Eduardo	Estatística	Vide quadro estatístico em prancha
Projeto	PJT	Prefeitura Municipal	JOEL ORLANDO LUCINDA 712813 55968 Assinado de forma digital por JOEL ORLANDO LUCINDA 71281355968 DN: cn=JOEL ORLANDO LUCINDA, o=2022.05.17 08:50:06 -03'00'
Folha	08/08	Responsável Técnico	JACQUELINE SOARES BARBOZA 05273369983 Assinado de forma digital por JACQUELINE SOARES BARBOZA 05273369983 DN: cn=JACQUELINE SOARES BARBOZA, o=2022.04.12 11:19:06 -03'00'