


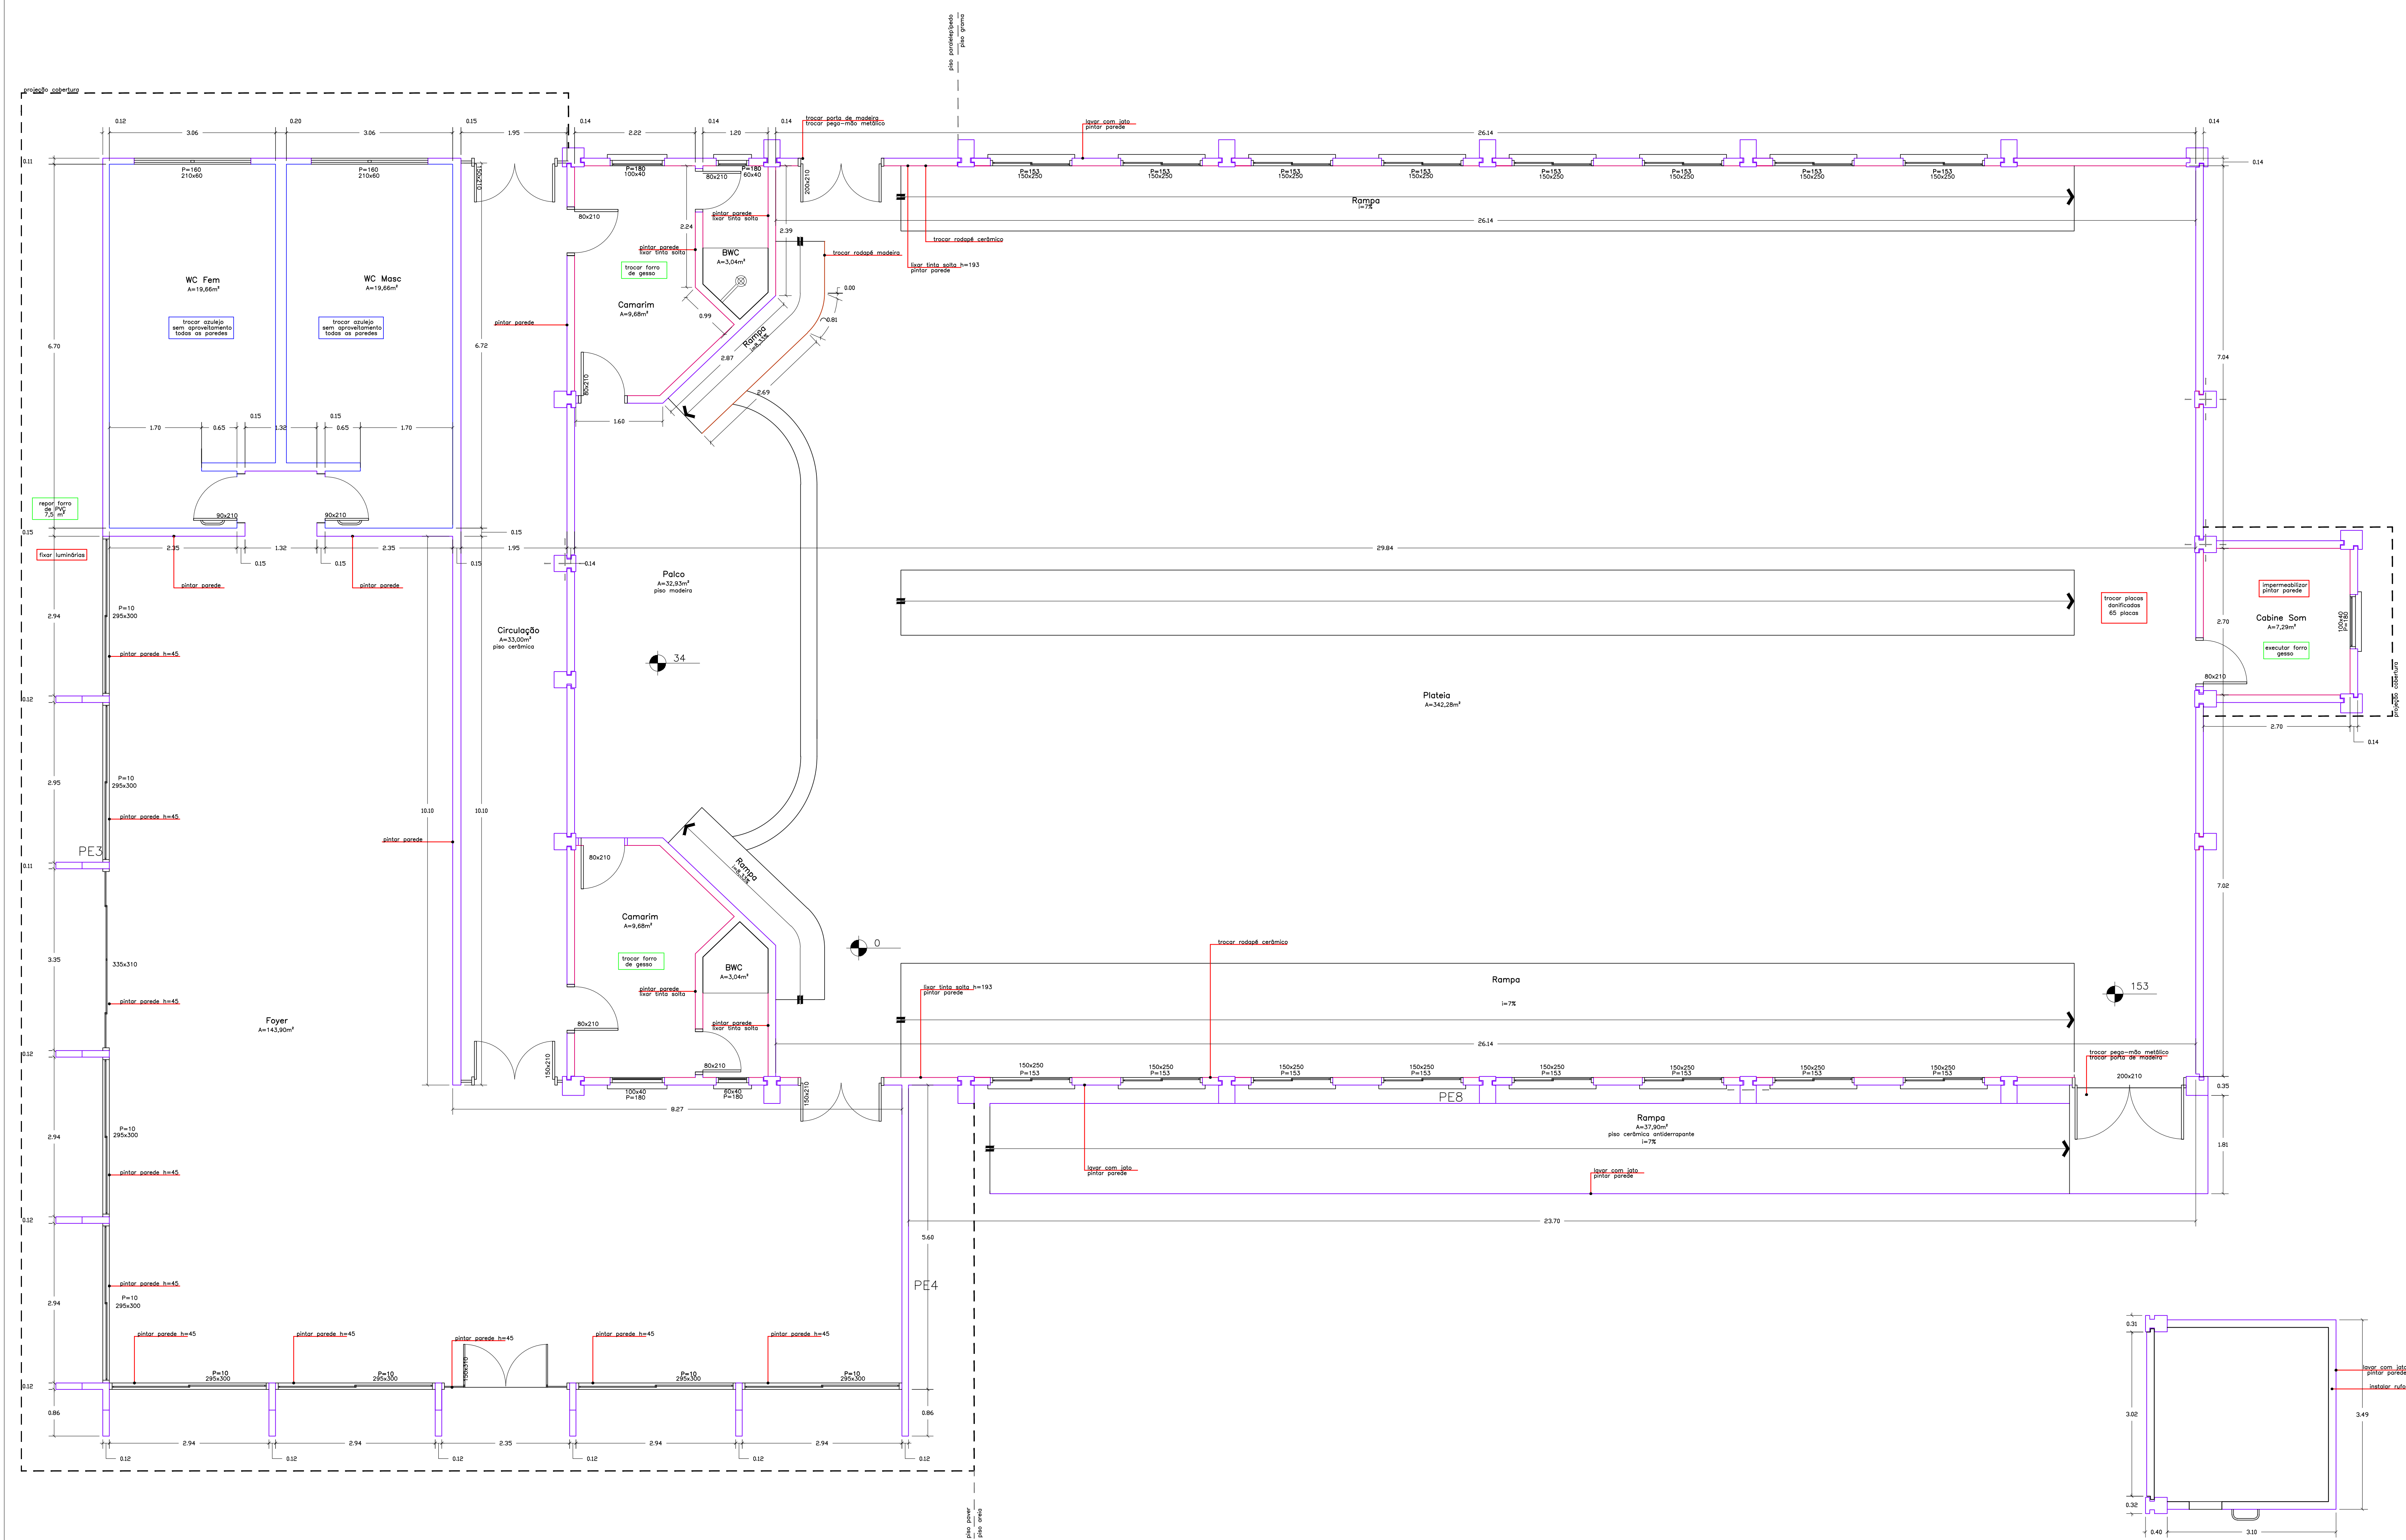

Planta Baixa Palco das Artes

Notas e Legenda

Pintura

Lixação interna

Substituir revestimento

Parede existente sem modificação

Rufo

Piso areia



Piso grama

Piso paver

Piso paralelepípedo

SERVIÇO	CÔMODO	ÁREAcômd (m²)	ÁREA tot (m²)
Revest. Cerâmico	Banheiro	143,99	143,99
Lixamento (interno)	Palco	260,52	448,42
	Camarim (2)	135,23	
	Cabine de som	52,67	
Pintura interna	Foyer	134,63	911,09
	Circulação	135,31	
	Camarim (2)	148,76	
	Palco	434,45	
	Cabine de som	57,94	
Pintura externa	Altura 3,48m	166,71	1261,27
	Altura 5,96	175,55	
	Altura 9,50m	237,85	
	Platibanda	644,11	
Pintura externa	Rampa	37,05	158,11
	Biblioteca	158,11	

Toda a área externa será lavada com lava a jato.

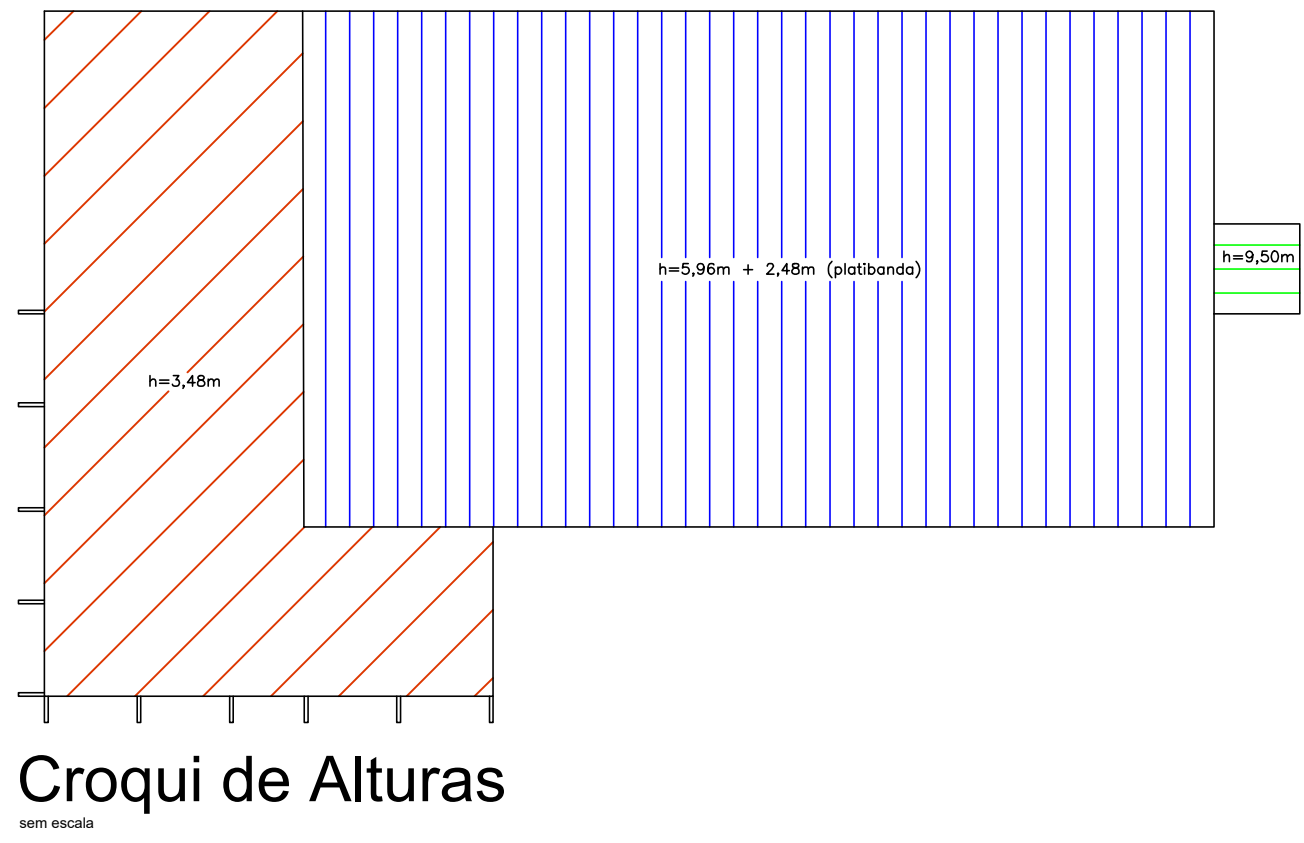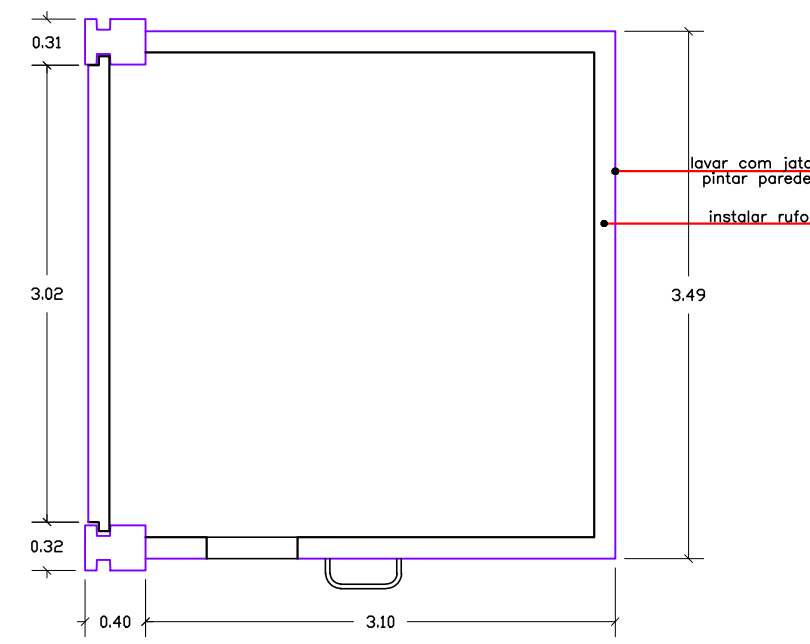

Pavimento Técnico

ESTADO DE SANTA CATARINA
PREFEITURA MUNICIPAL DE PORTO BELO

Projeto

Manutenção predial e corretiva Palco das Artes e Biblioteca Municipal

Local

Av. Francisco Severiano dos Santos, 137 - Vila Nova

Assunto

Planta Baixa Palco das Artes e Biblioteca

Município

Porto Belo - SC

Desenho

PRISCILA SCHMITZ LOPES

Revisão

PRISCILA SCHMITZ LOPES

Folha

01/03

Desenhado por

JOEL ORLANDO LUCINDA

Projeto

PRISCILA SCHMITZ LOPES